
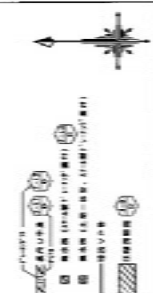



※古墳跡があるので
施工には注意を要する。

アオーテオングート: W=6.0m
(南校工事)

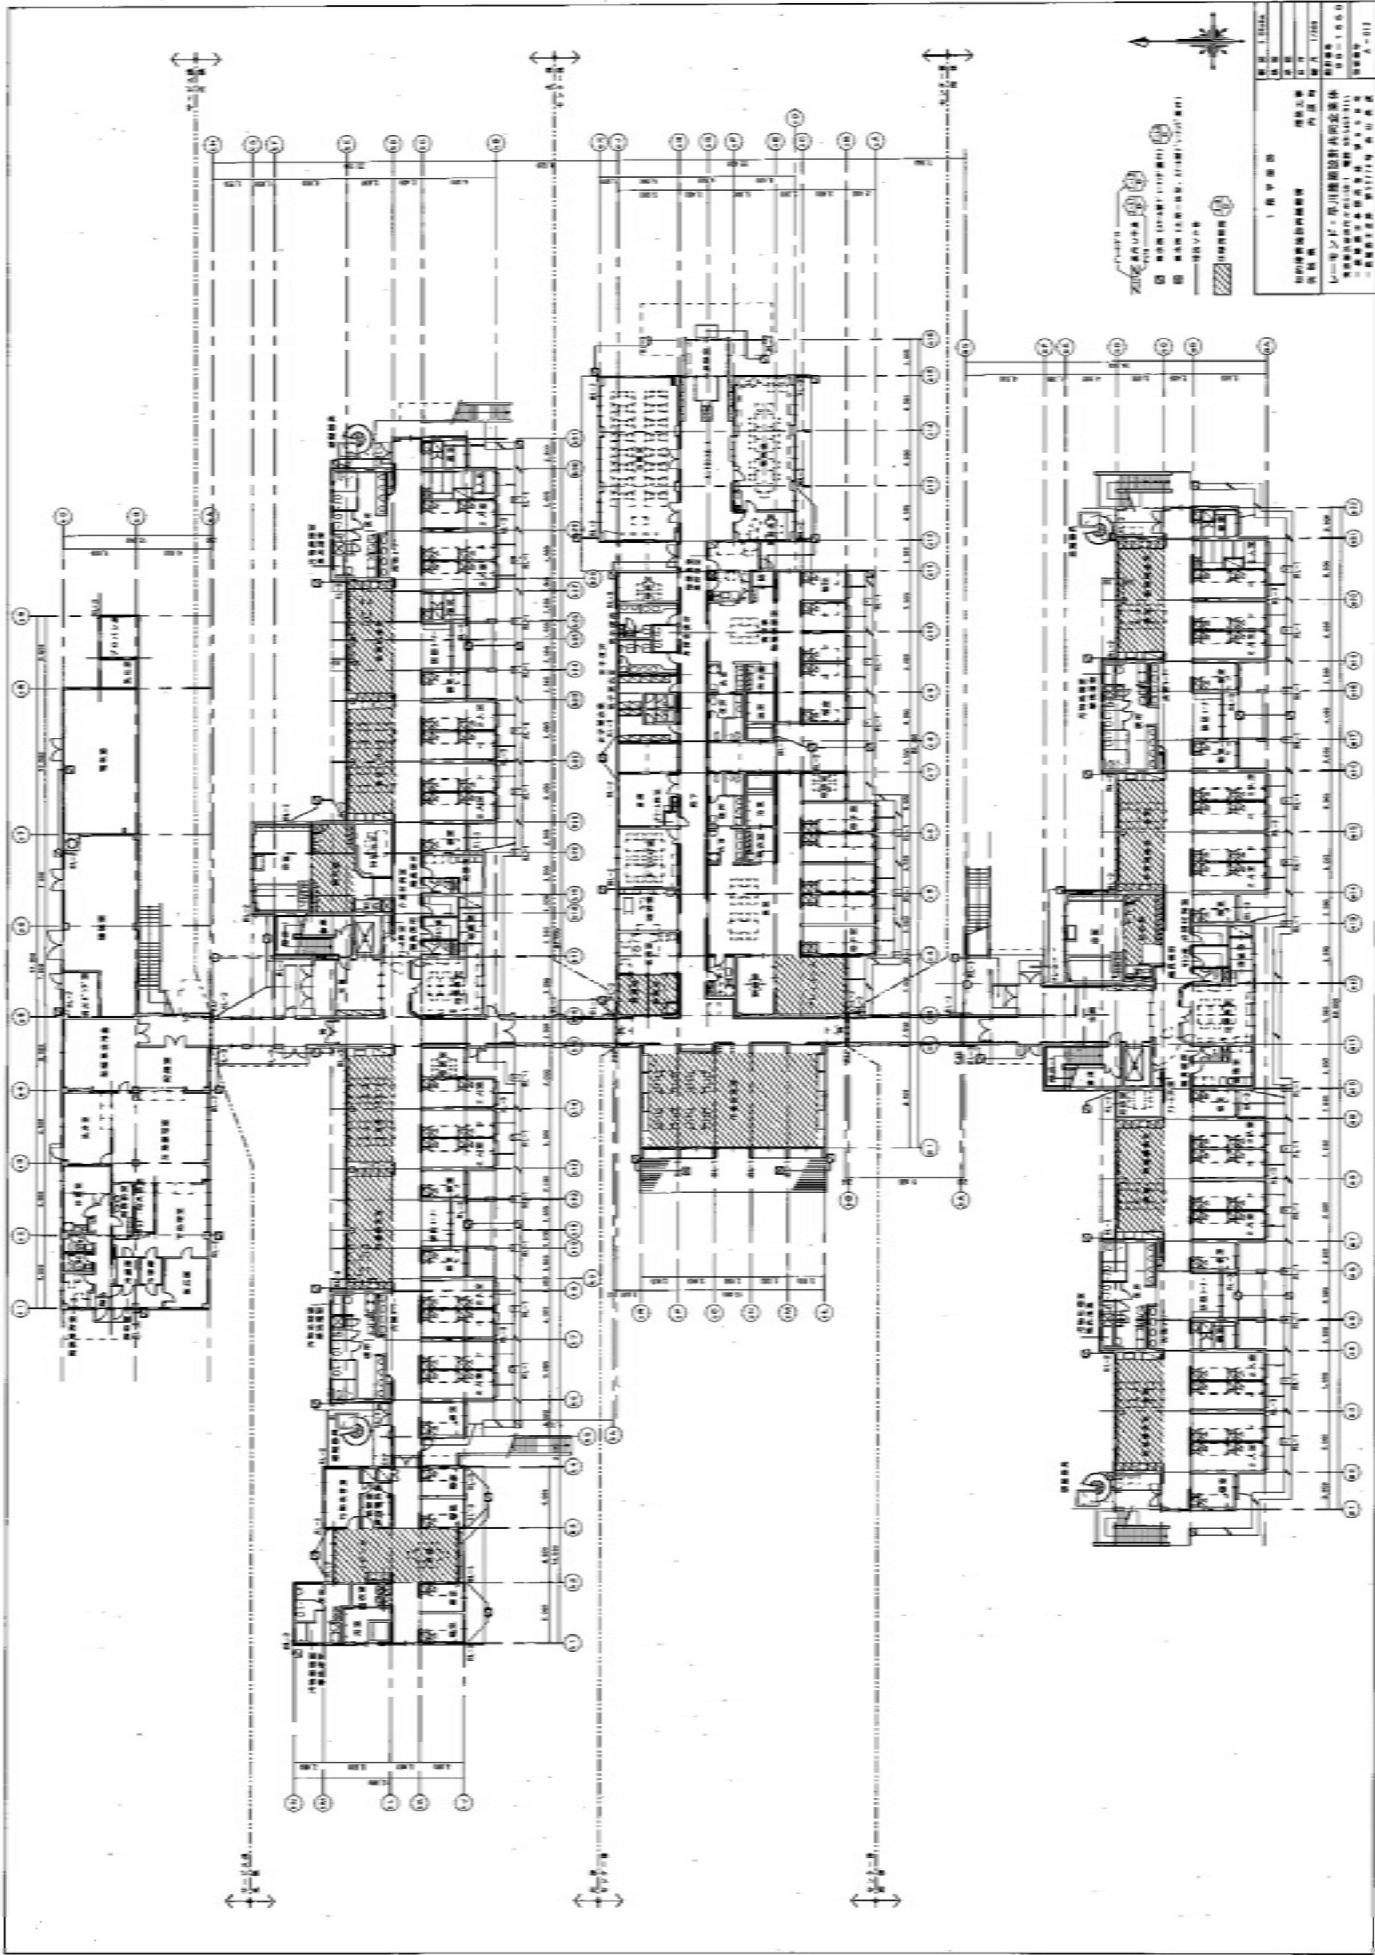

图名	1. 楼层平面图
比例	1:100
日期	2000.10.10
设计	张明
审核	李华
制图	王强
校对	赵敏
设计单位	中国建筑设计研究院
工程名称	北京国际会议中心
工程地址	北京市朝阳区
设计阶段	施工图
设计人	张明
审核人	李华
制图人	王强
校对人	赵敏
设计日期	2000.10.10
审核日期	2000.10.10
制图日期	2000.10.10
校对日期	2000.10.10
设计单位	中国建筑设计研究院
工程名称	北京国际会议中心
工程地址	北京市朝阳区
设计阶段	施工图
设计人	张明
审核人	李华
制图人	王强
校对人	赵敏
设计日期	2000.10.10
审核日期	2000.10.10
制图日期	2000.10.10
校对日期	2000.10.10

工程名称: 某工程
 设计单位: 某设计院
 设计日期: 2000年10月
 设计人: 某某
 审核人: 某某
 比例: 1:100
 图号: A-01

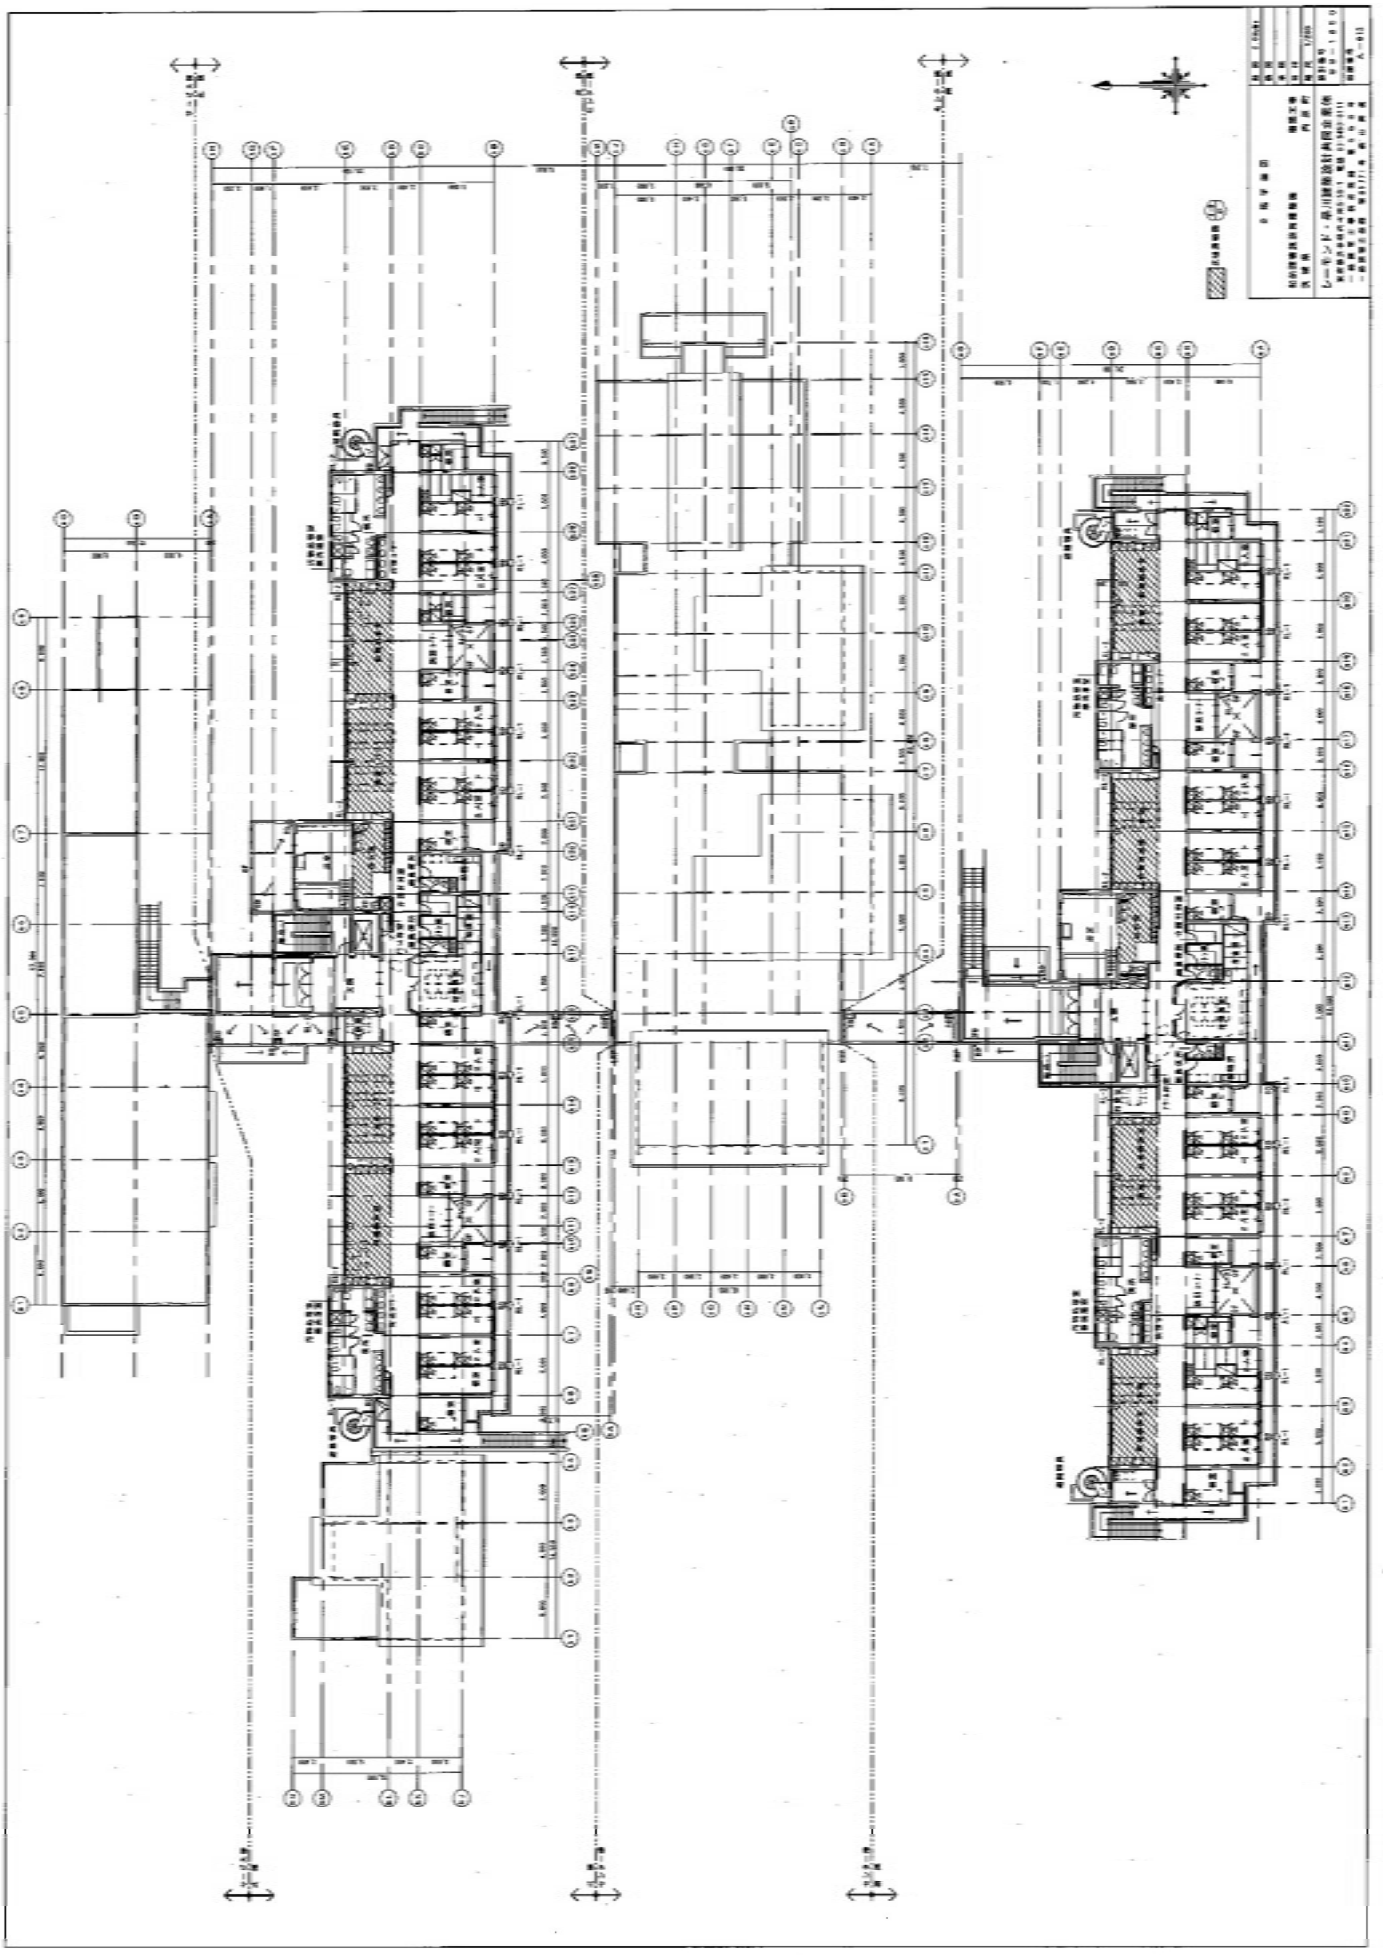

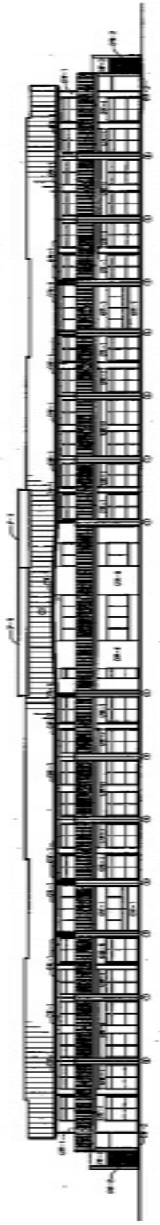


图 100-1 建筑剖面图

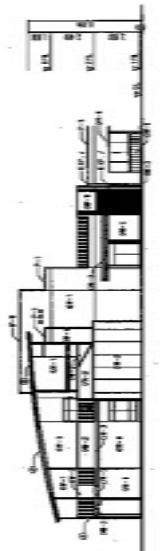


图 100-2 建筑剖面图

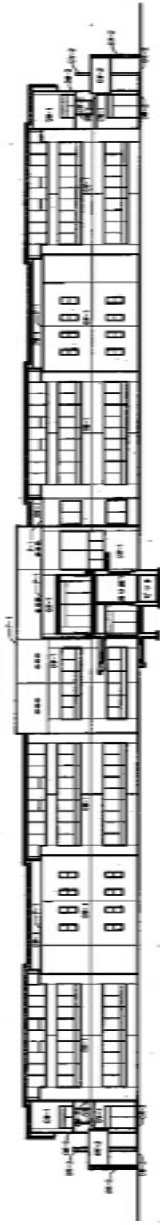


图 100-3 建筑剖面图

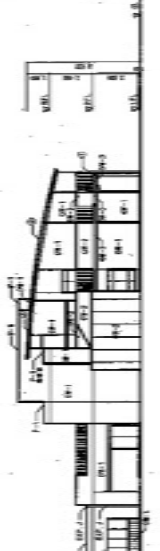


图 100-4 建筑剖面图

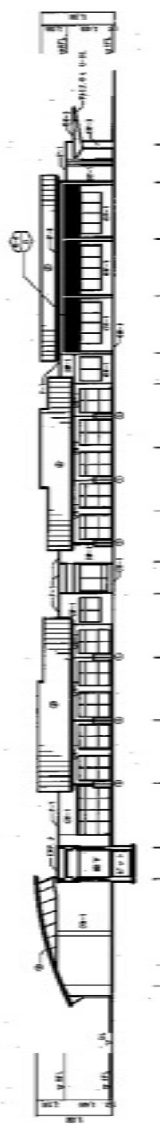


图 100-5 建筑剖面图

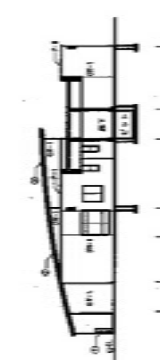


图 100-6 建筑剖面图

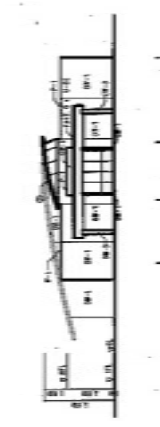


图 100-7 建筑剖面图

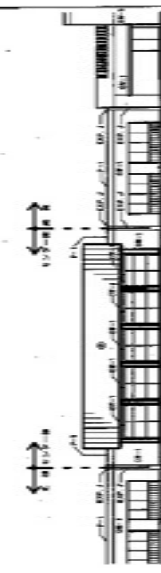


图 100-8 建筑剖面图


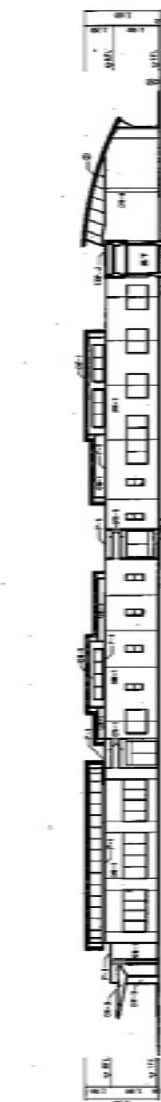



图 100-9 建筑剖面图

设计人	王 明 浩
审核人	王 明 浩
设计日期	2010.10.10
设计阶段	初步设计
设计内容	建筑剖面图
设计单位	上海建筑设计研究院有限公司
设计地点	上海市
设计工程	上海建筑设计研究院有限公司


图 号	100-1
图 名	建筑剖面图
图 例	见 100-1
图 示	见 100-1
图 注	见 100-1
图 号	100-1
图 名	建筑剖面图
图 例	见 100-1
图 示	见 100-1
图 注	见 100-1

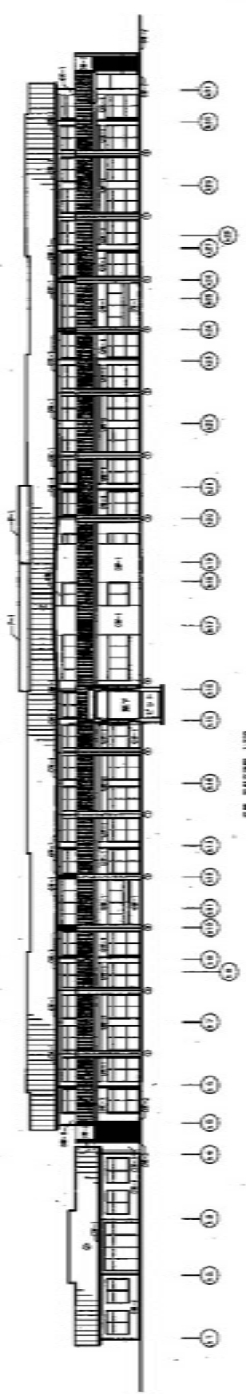


A-B 断面 (1/50)

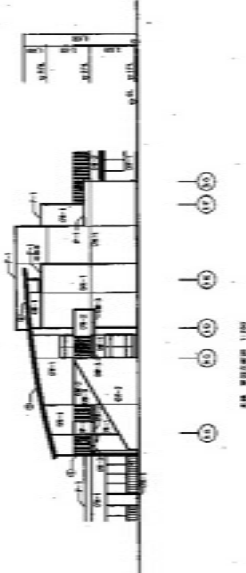


A-B 断面 (1/50)

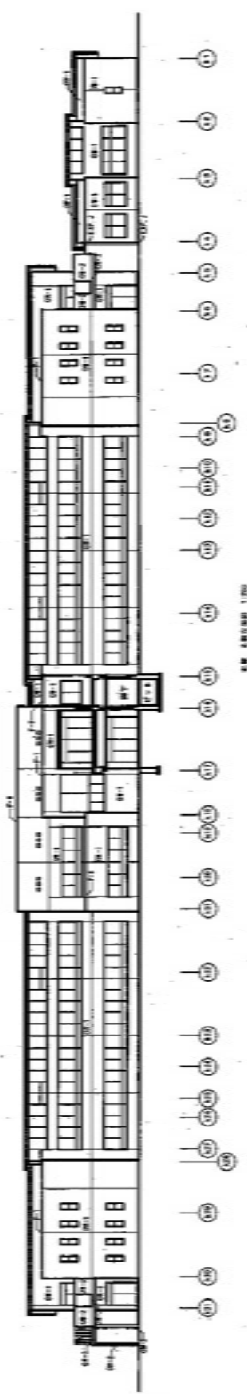


C-D 断面 (1/50)

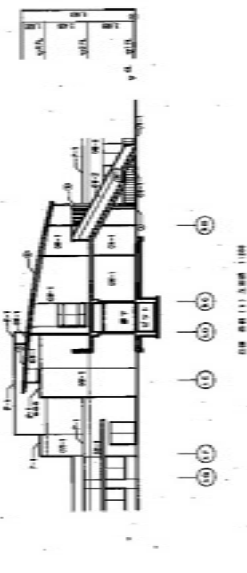


C-D 断面 (1/50)

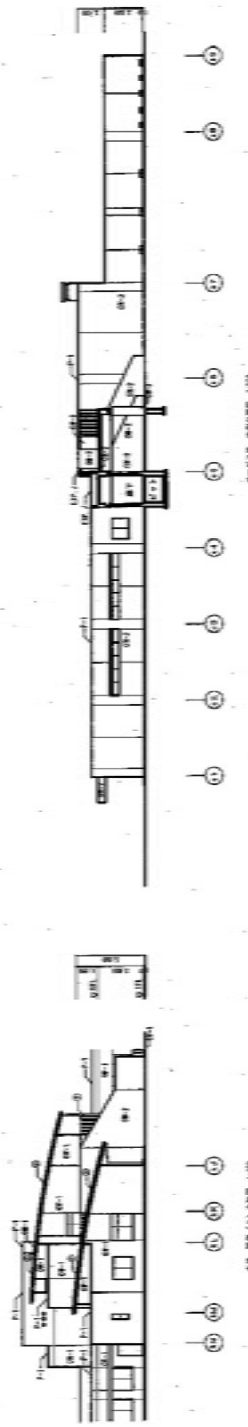


E-F 断面 (1/50)

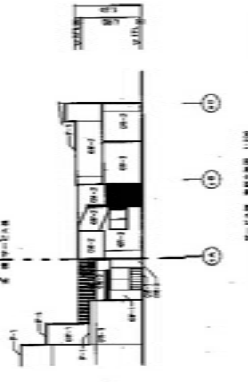

E-F 断面 (1/50)

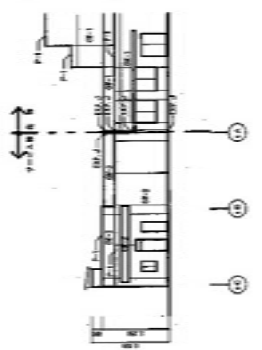

G-H 断面 (1/50)

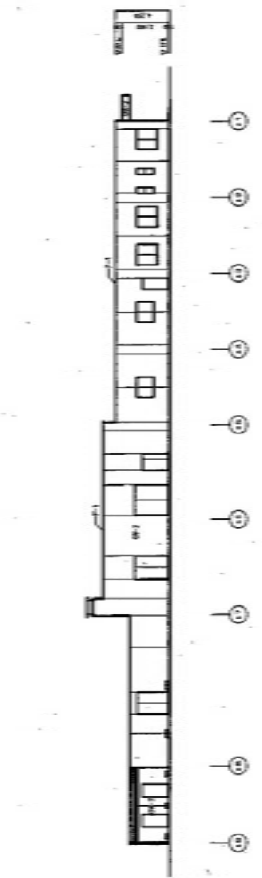

G-H 断面 (1/50)

01	建築士事務所
02	建築士事務所
01	建築士事務所
02	建築士事務所
A-B 断面 (1/50)

工程名称	烟台山
建设单位	烟台山
设计单位	烟台山
设计日期	2017.12.08
设计人	王立军
审核人	王立军
比例	1:100

