


都計諮問第3号 水戸・勝田都市計画緑地の変更について（茨城県決定）

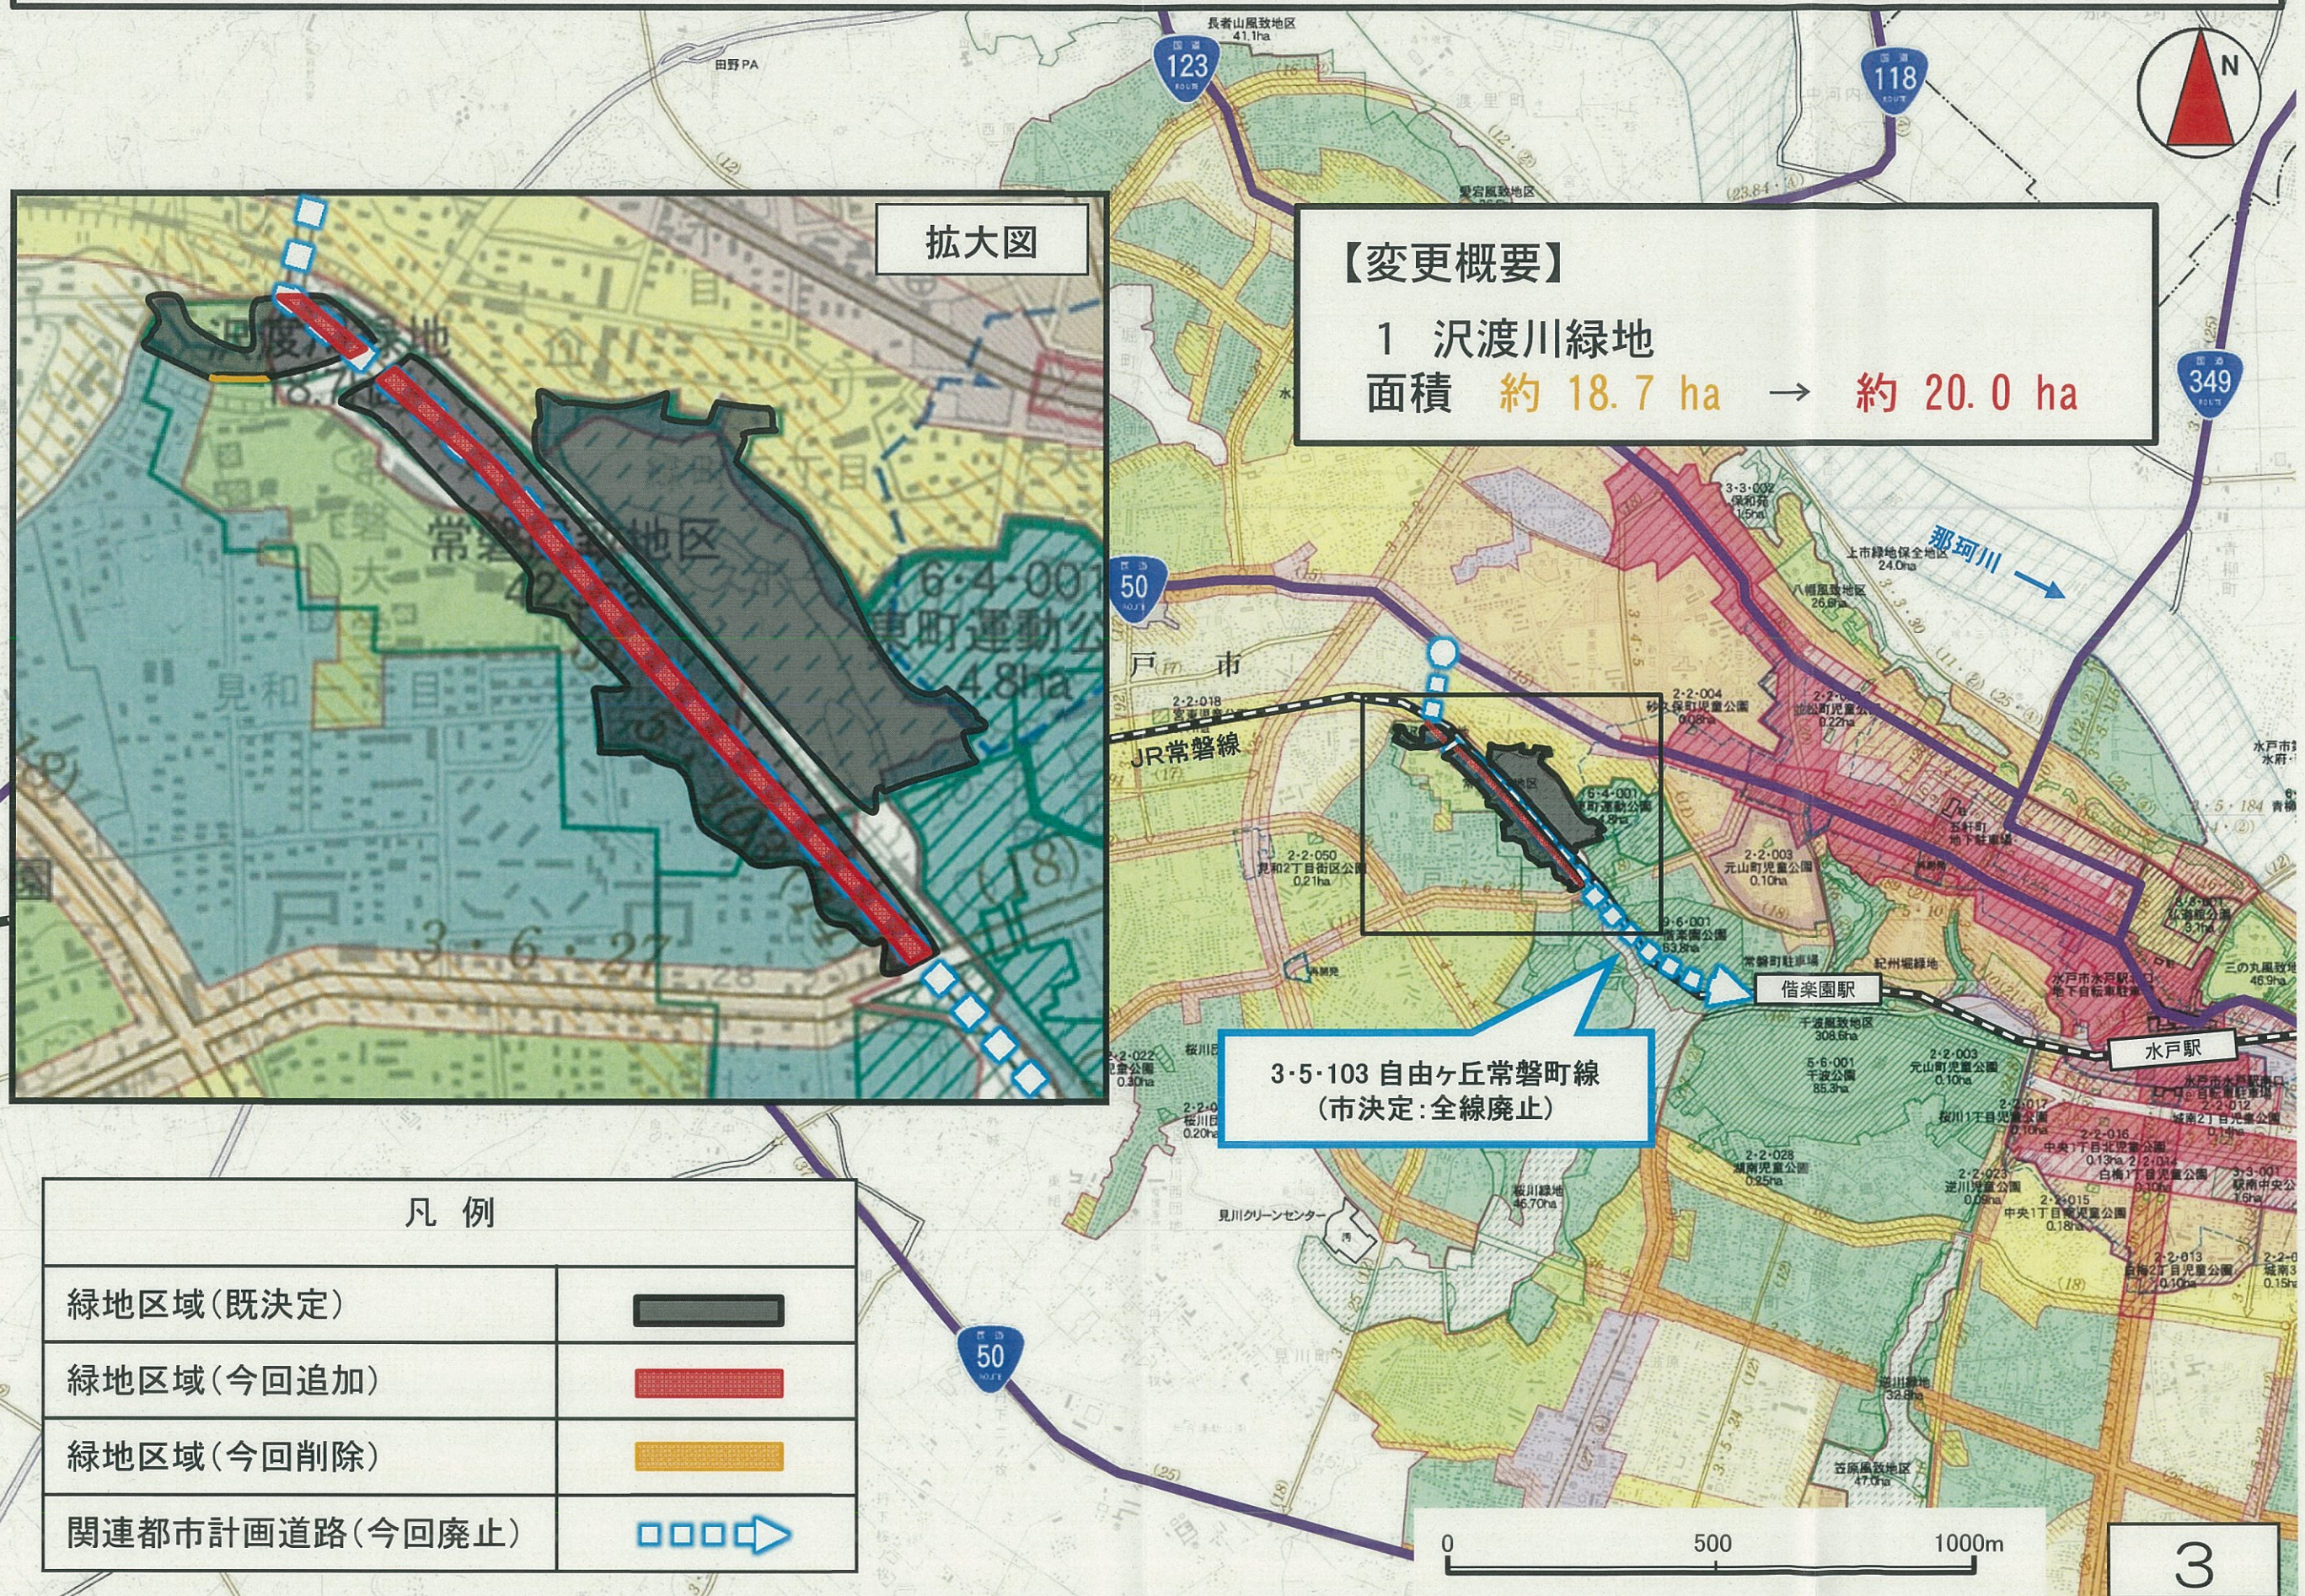

拡大図

【変更概要】

1 沢渡川緑地
面積 約 18.7 ha → 約 20.0 ha

凡例

緑地区域(既決定)	
緑地区域(今回追加)	
緑地区域(今回削除)	
関連都市計画道路(今回廃止)	