


都計諮問第1号 竜ヶ崎・牛久都市計画道路
 都計諮問第2号 研究学園都市計画道路
 の変更について

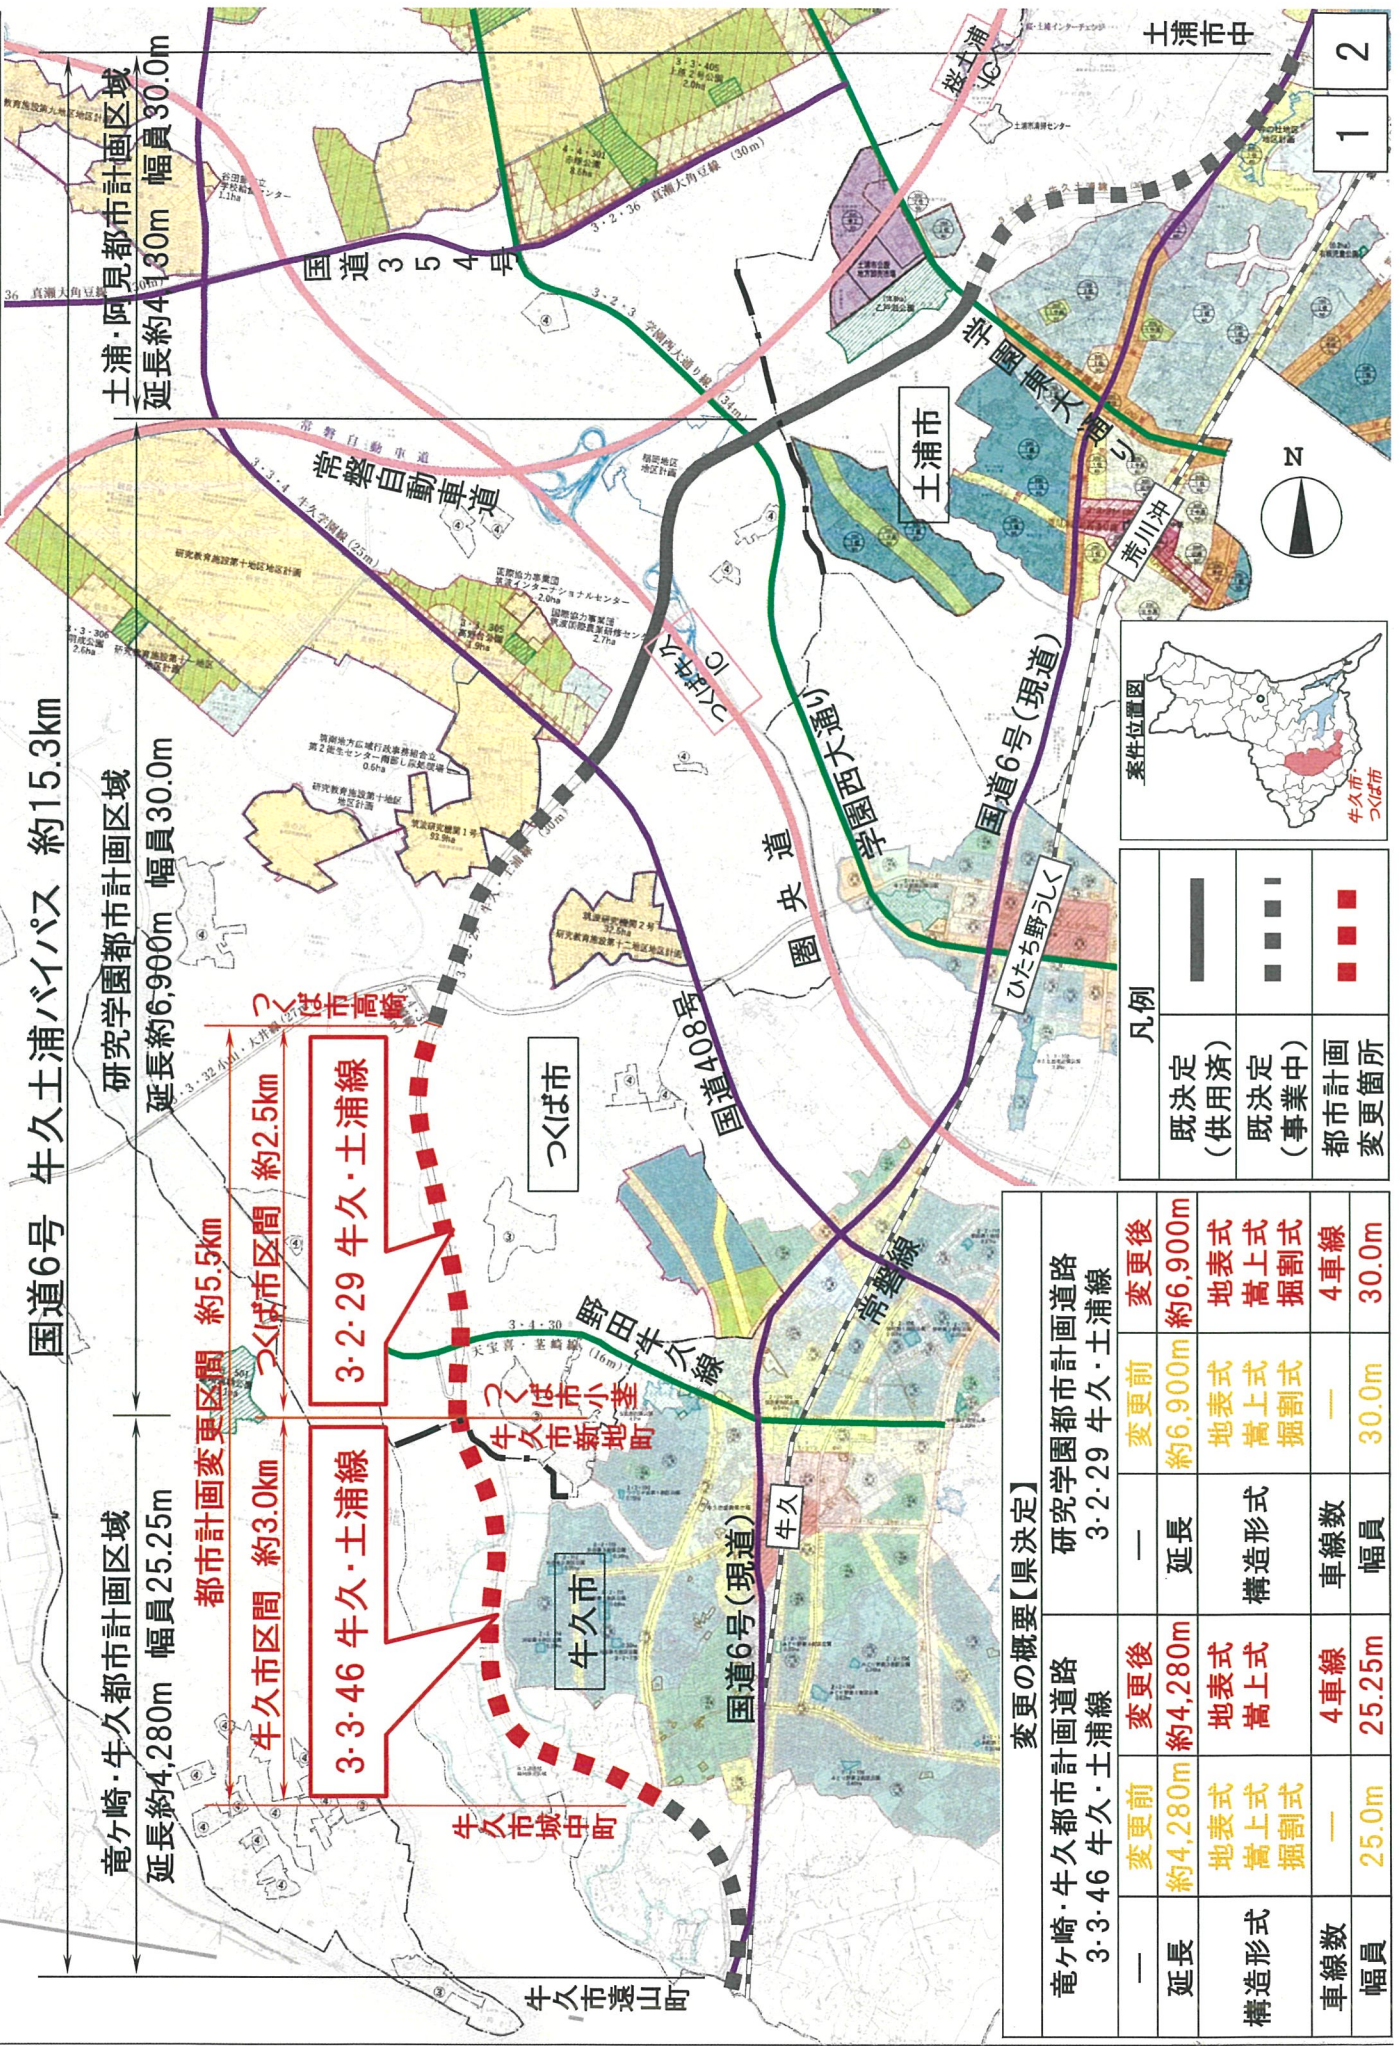

国道6号 牛久土浦バイパス 約15.3km
 研究学園都市計画区域
 延長約6,900m 幅員30.0m

竜ヶ崎・牛久都市計画区域
 延長約4,280m 幅員25.25m

都市計画変更区間 約5.5km

つくば市区間 約2.5km

3-2-29 牛久・土浦線

3-3-46 牛久・土浦線

牛久市区間 約3.0km

牛久市城中町


牛久市新地町

つくば市小基

つくば市高崎

変更の概要【県決定】

竜ヶ崎・牛久都市計画道路 3-3-46 牛久・土浦線		研究学園都市計画道路 3-2-29 牛久・土浦線	
変更前	変更後	変更前	変更後
延長 約4,280m	延長 約4,280m	延長 約6,900m	延長 約6,900m
地表式 嵩上式 掘割式	地表式 嵩上式 掘割式	地表式 嵩上式 掘割式	地表式 嵩上式 掘割式
—	4車線	—	4車線
幅員 25.0m	幅員 25.25m	幅員 30.0m	幅員 30.0m

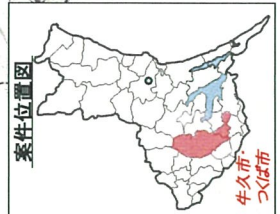

凡例

既決定 (供用済)	——
既決定 (事業中)	— — — —
都市計画変更箇所	■ ■ ■ ■