


研究学園都市計画 地区計画の決定  
【つくば市決定】

位置図

中根・金田台地区

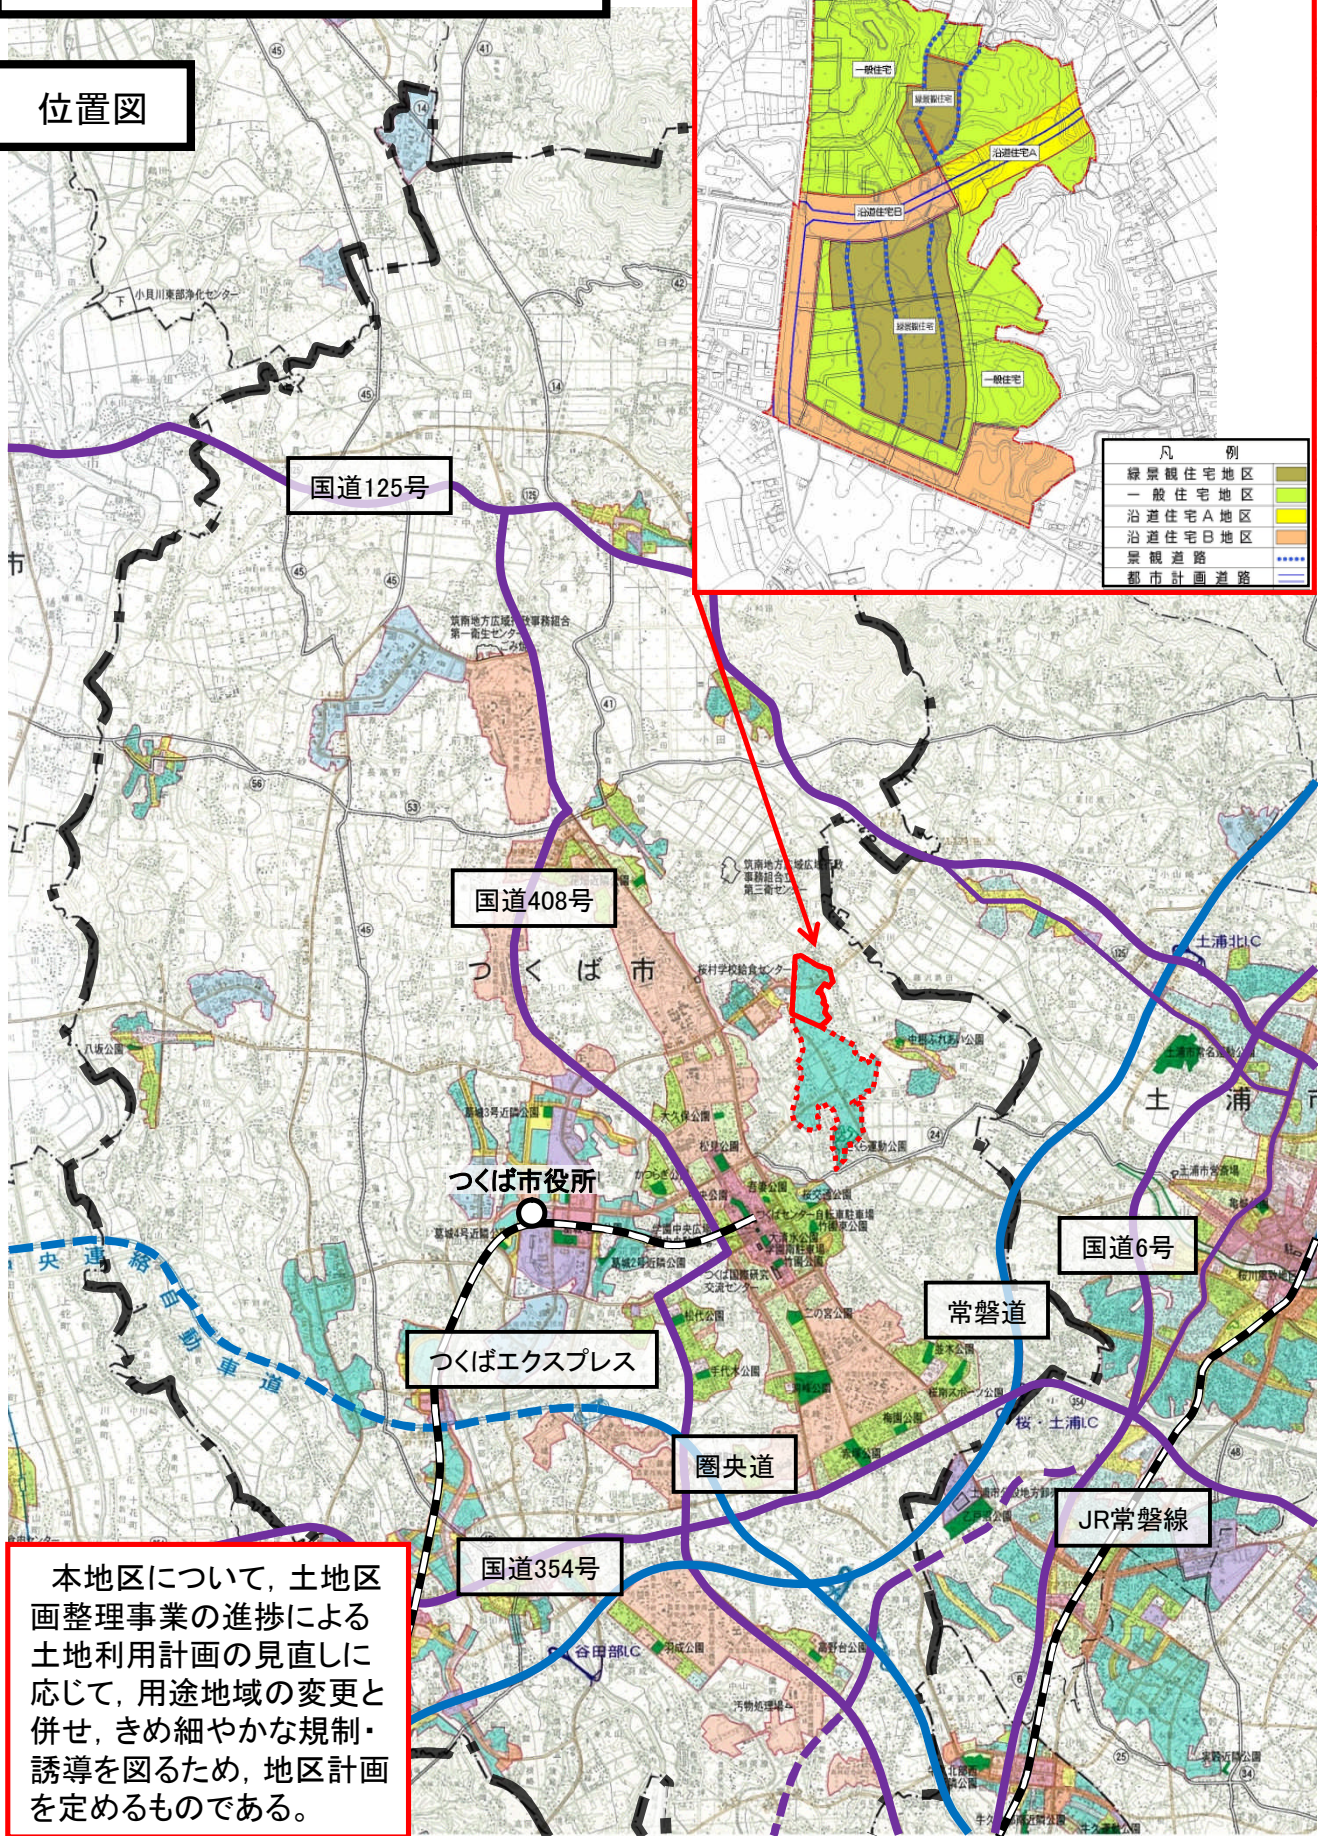

凡 例	
緑景観住宅地区	
一般住宅地区	
沿道住宅A地区	
沿道住宅B地区	
景観道路	
都市計画道路	

本地区について、土地区画整理事業の進捗による土地利用計画の見直しに応じて、用途地域の変更と併せ、きめ細やかな規制・誘導を図るため、地区計画を定めるものである。