


研究学園都市計画 用途地域の変更
【つくば市決定】

位置図

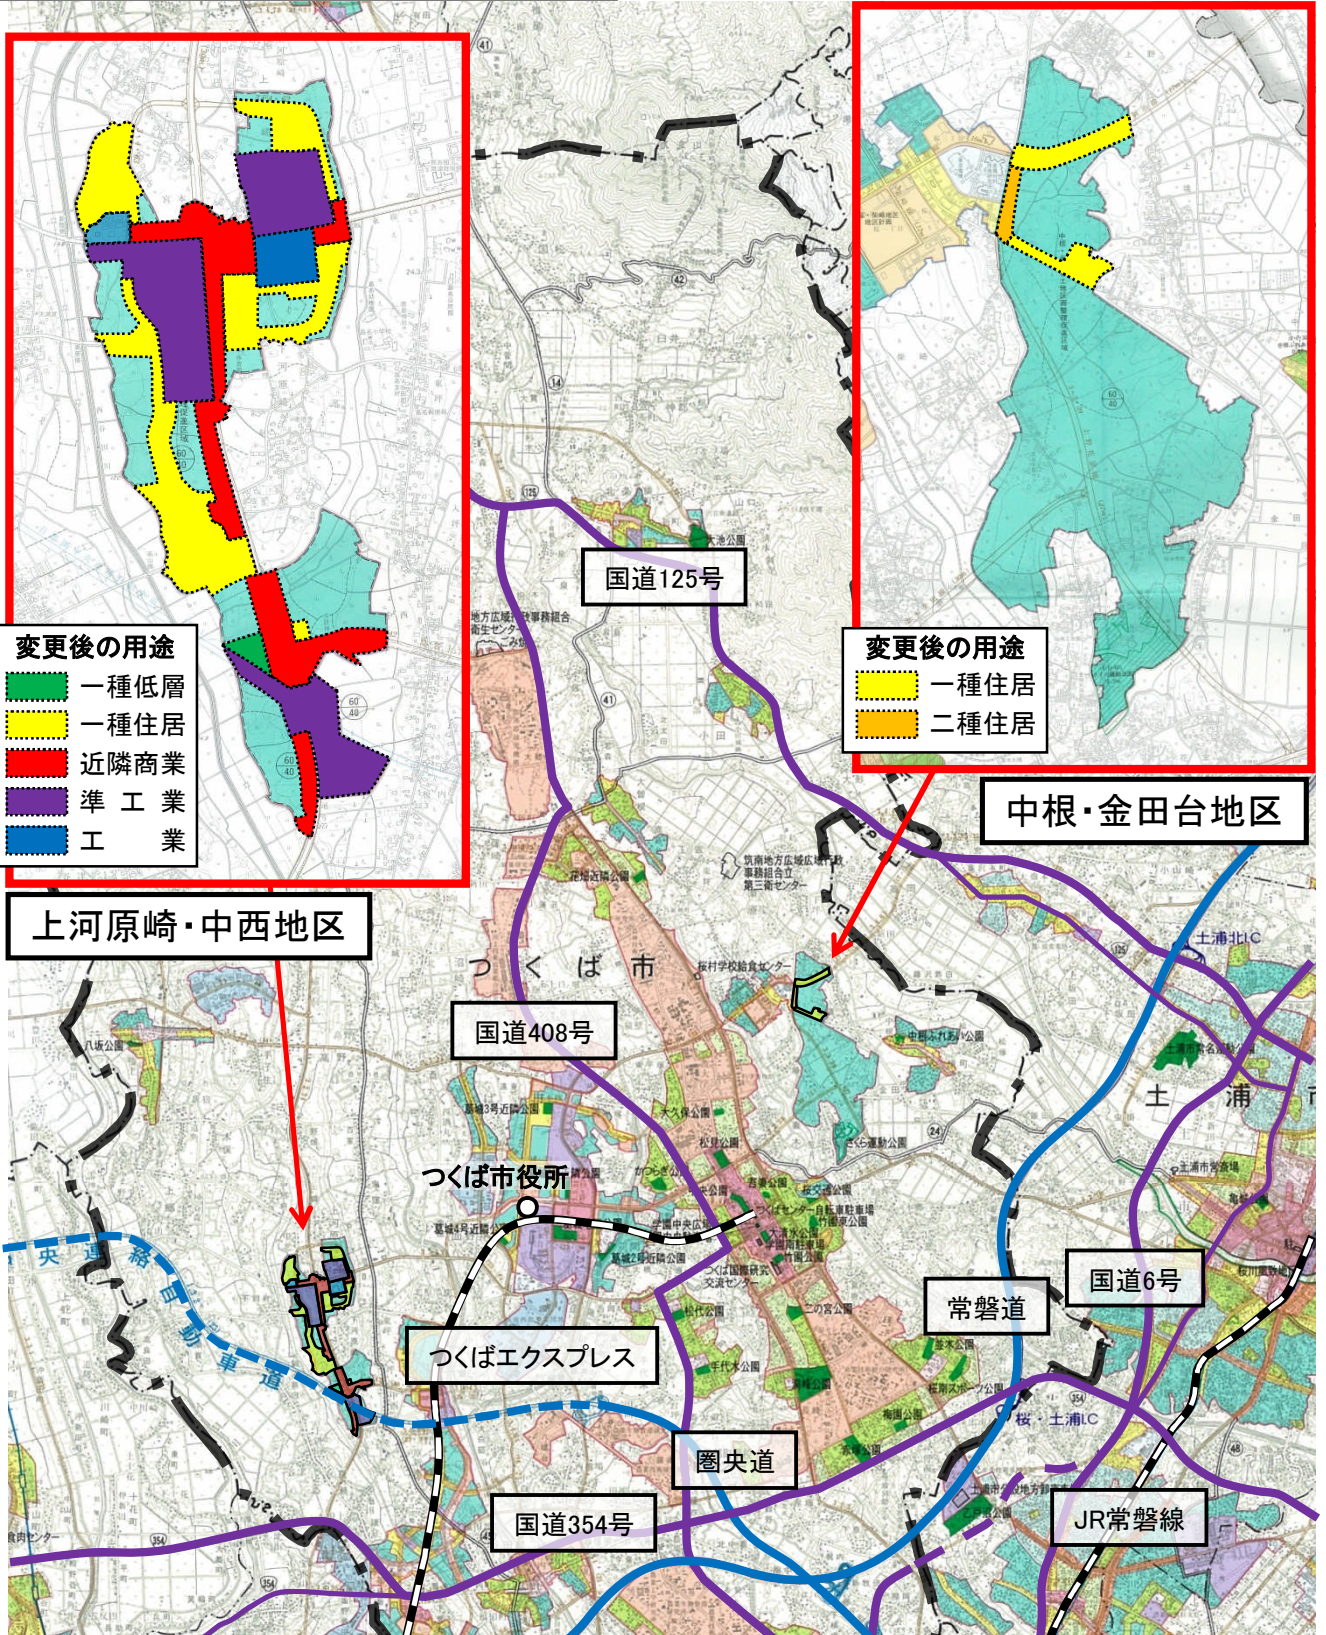

土地区画整理事業が進められている二地区について、それぞれ事業進捗による土地利用計画の見直しに応じ、用途地域を変更するものである。

○中根・金田台地区（一部見直し）：一種低層（暫定）→ 一種低層，一種住居，二種住居

○上河原崎・中西地区（全体見直し）：一種低層（暫定）→ 一種低層，一種住居，近隣商業，準工業，工業
準工業（一部）→ 一種低層，近隣商業