


用途地域計画図
(東海三丁目地区)

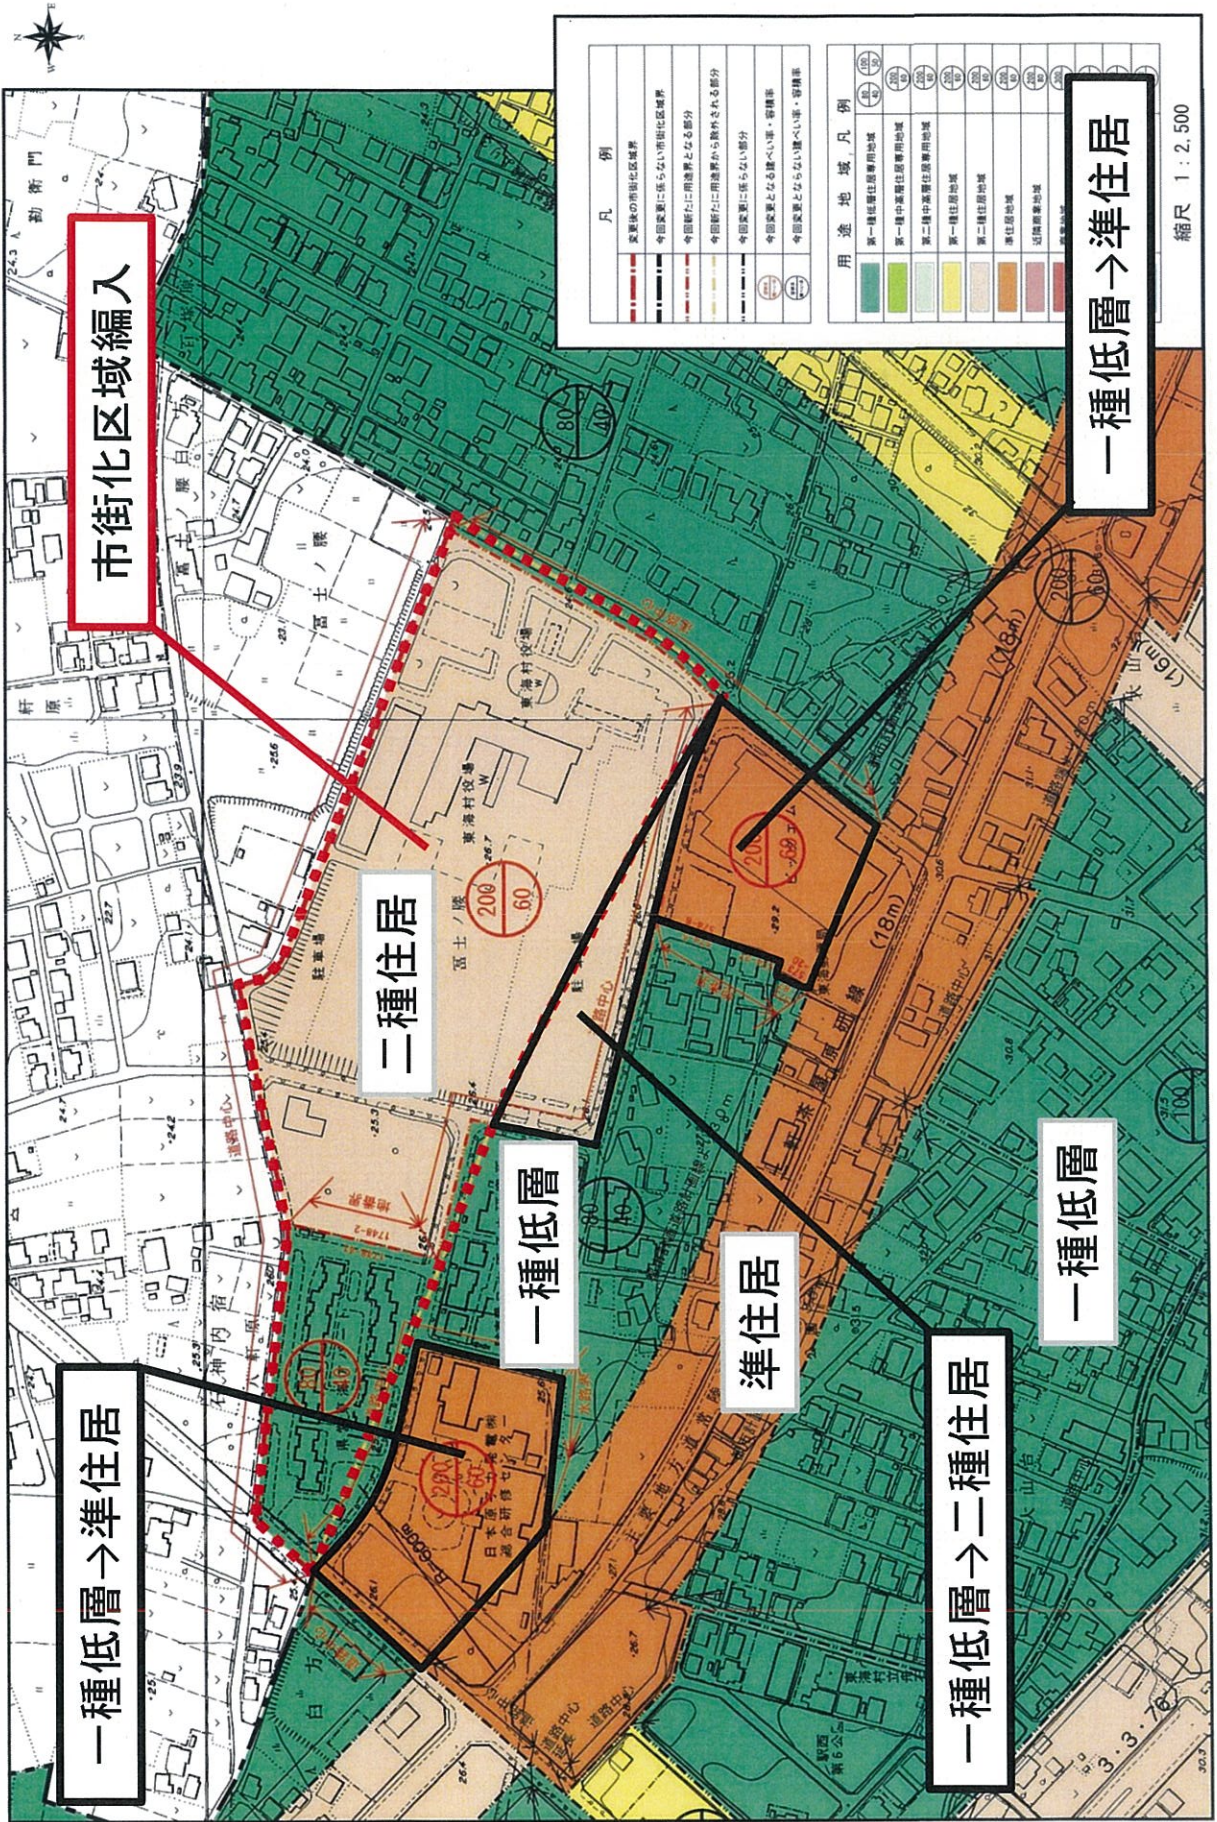

市街化区域編入

二種住居

一種低層

準住居

一種低層

一種低層→準住居

一種低層→二種住居

一種低層→準住居

凡 例

	変更後の市街化区域界
	今回変更に係らない市街化区域界
	今回新たに用途部となる部分
	今回新たに用途部から除外される部分
	今回変更に係らない部分
	今回変更となる種べい道・普通道
	今回変更とならない種べい道・普通道

用途地域凡例

	第一種低層住居専用地域	(R1)
	第一種中高層住居専用地域	(R2)
	第二種中高層住居専用地域	(R2B)
	第一種住居地域	(R1)
	第二種住居地域	(R2)
	準住居地域	(R2)
	近隣商業地域	(C)
	第一種商業地域	(C)
	第二種商業地域	(C)
	第一種工業地域	(I1)
	第二種工業地域	(I2)
	第一種遊園地域	(Y1)
	第二種遊園地域	(Y2)
	第一種緑地	(G1)
	第二種緑地	(G2)
	第一種公園緑地	(K1)
	第二種公園緑地	(K2)
	第一種公園緑地	(K1)
	第二種公園緑地	(K2)

縮尺 1:2,500