

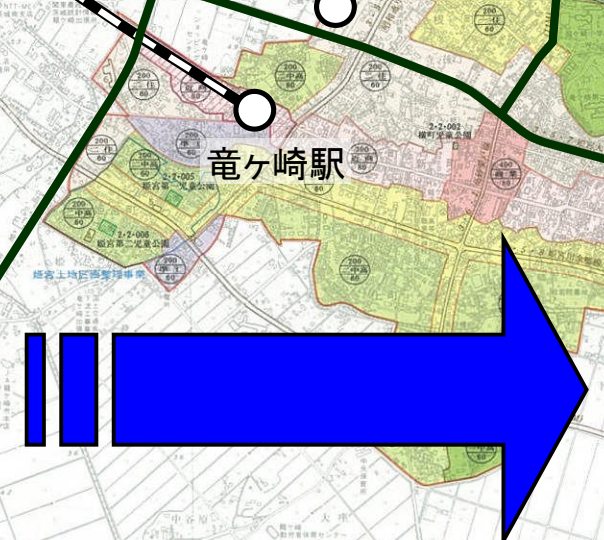
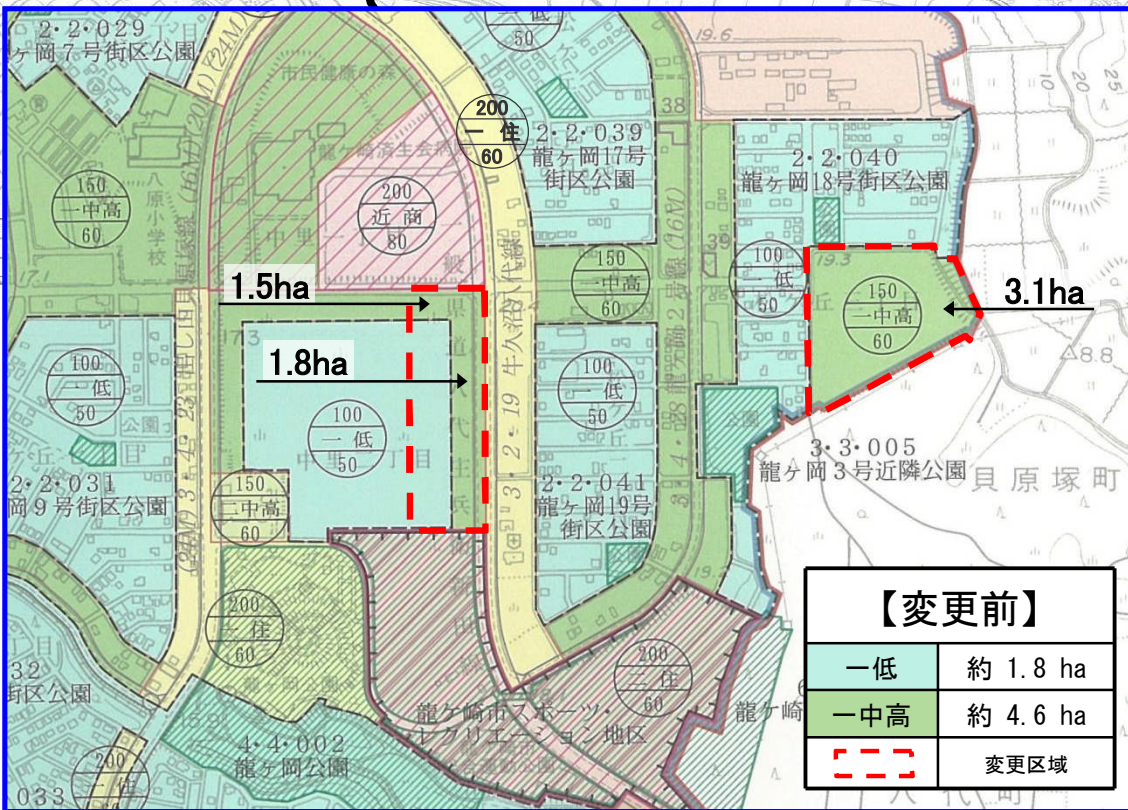


都計諮問第35号 竜ヶ崎・牛久都市計画用途地域の変更について

位置図

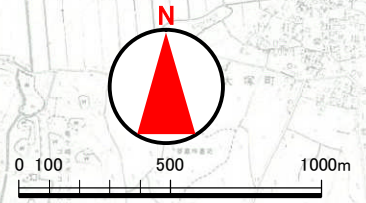

用途地域の種類 (容積率/建ぺい率)	増減
第一種低層住居専用地域 (100/50)	+ 1.3ha
第一種中高層住居専用地域 (150/60)	- 4.6ha
第二種住居地域 (200/60)	+ 3.3ha

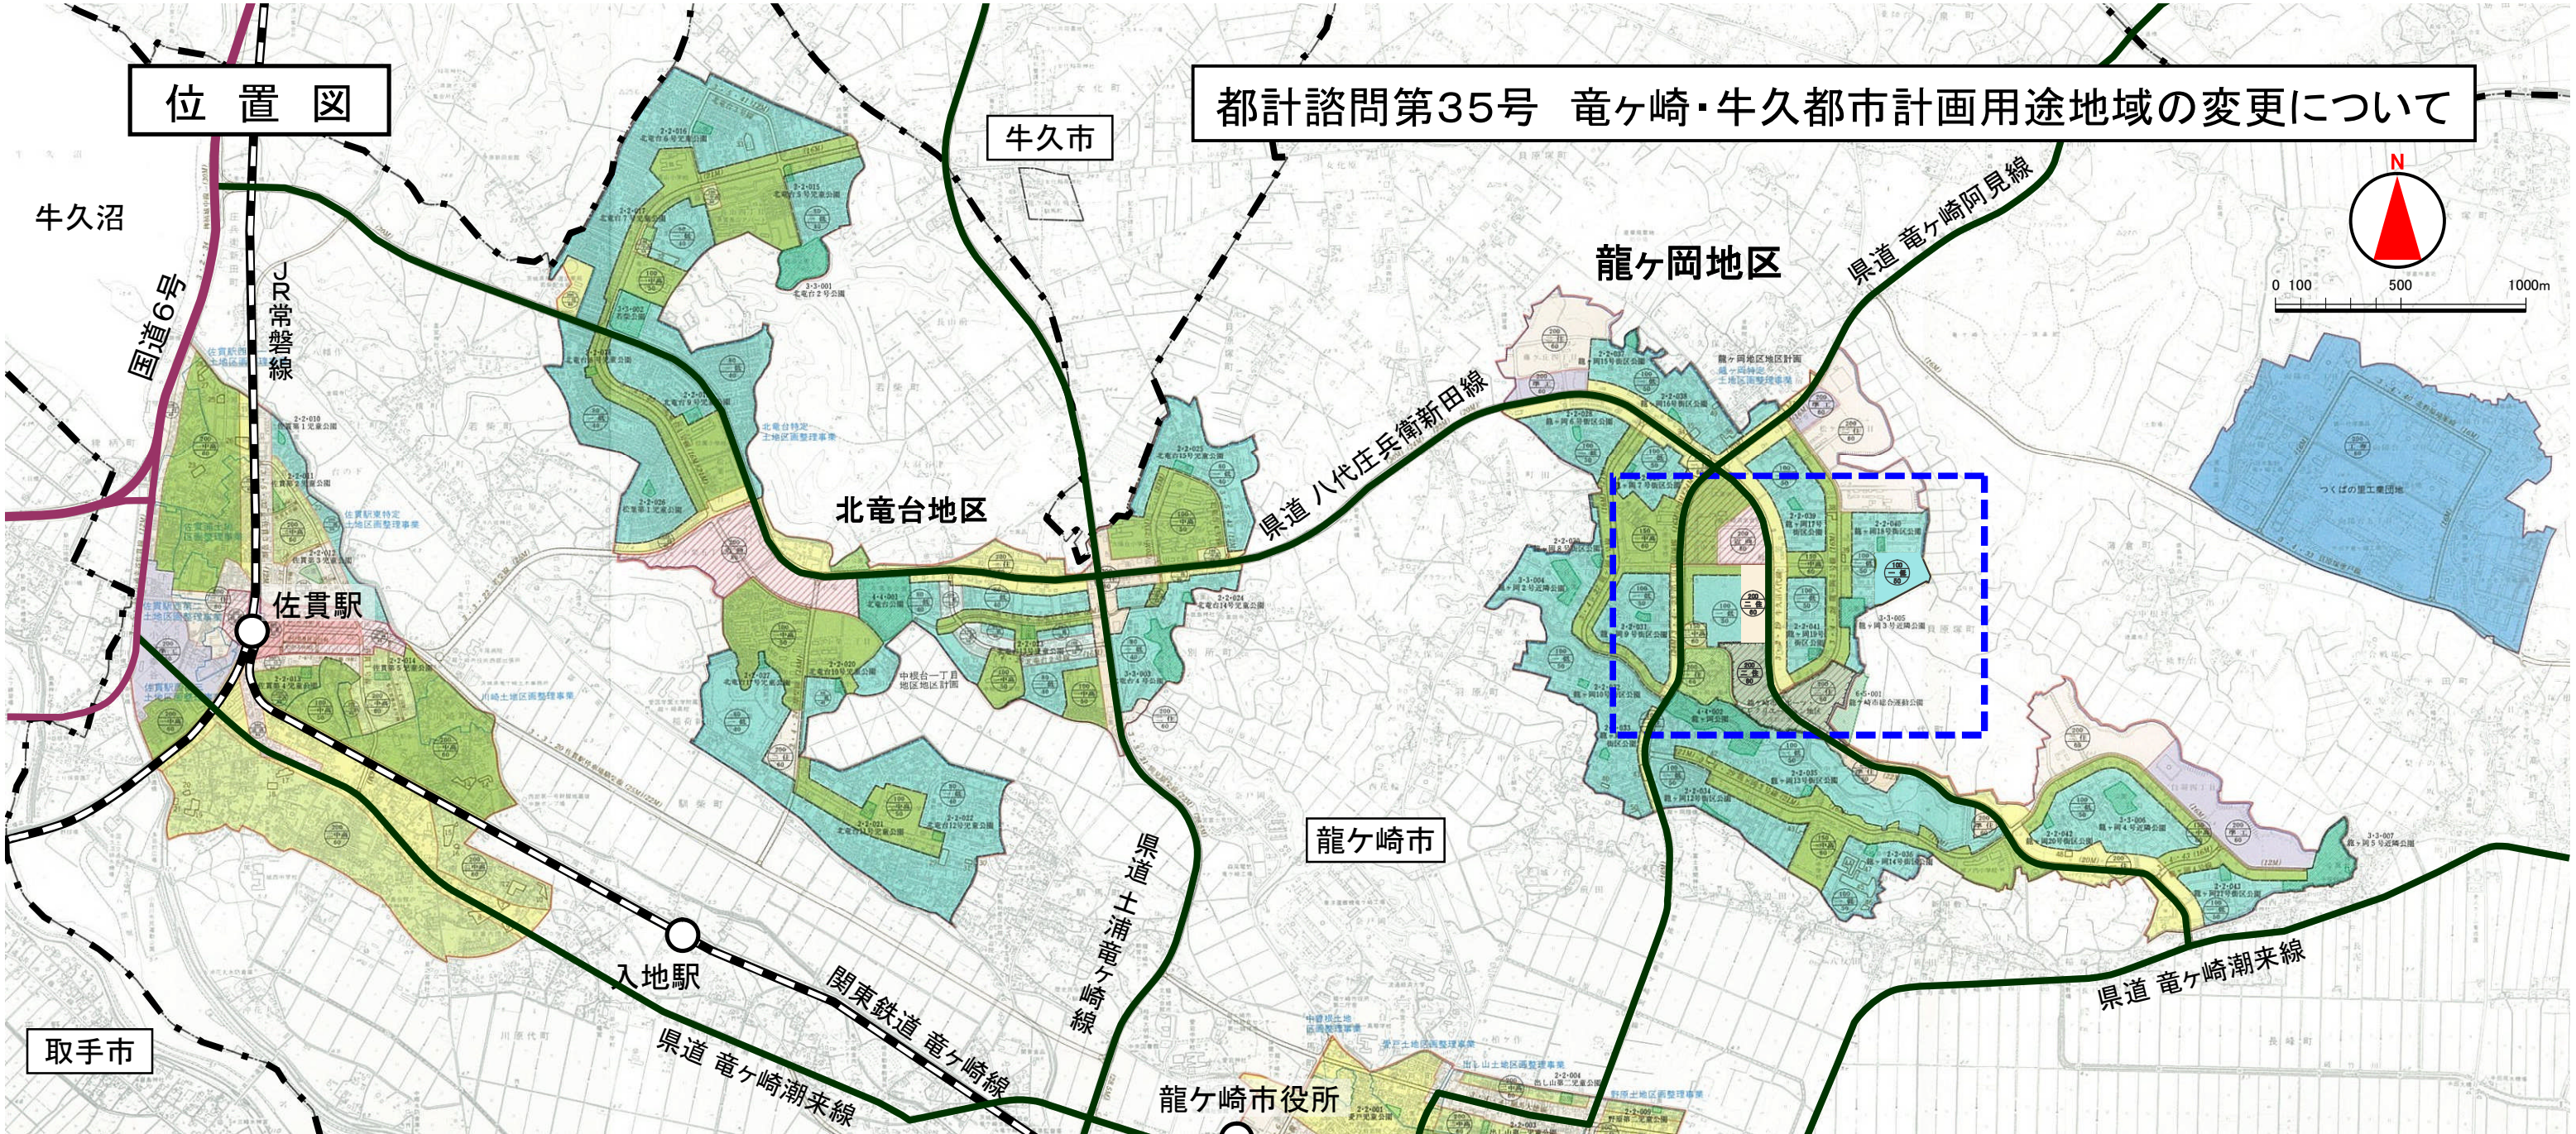