


位置図

土浦・阿見都市計画
道路の変更【阿見町決定】

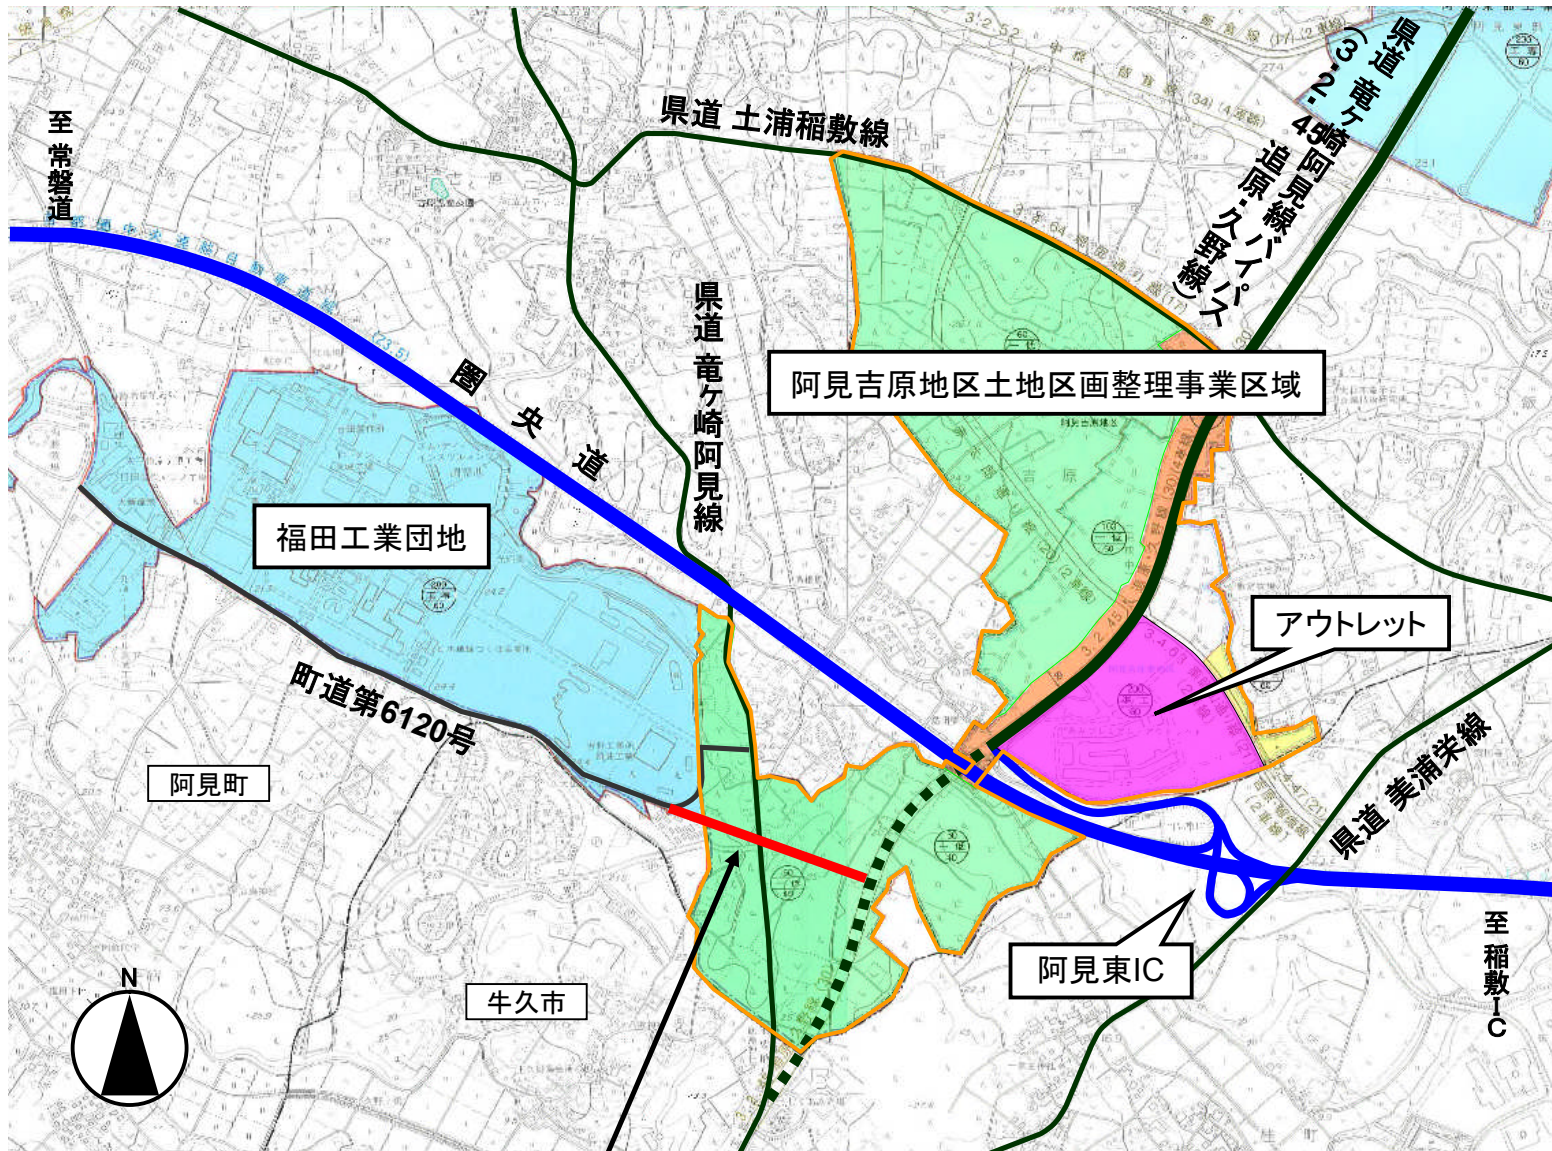

(追加)
3・5・65 福田工業団地線
L=約570m 2車線 W=15m

【変更理由】

阿見吉原地区は、首都圏中央連絡自動車道の阿見東インターチェンジ周辺において、茨城県が施行者となり土地区画整理事業が実施されている地区である。

今回、土地区画整理事業における道路計画を勘案し、土地区画整理事業区域内外における円滑な交通処理及び、阿見東インターチェンジと福田工業団地とのアクセス強化を図るため、本案のとおり都市計画道路3・5・65福田工業団地線を追加するものである。