


都計諮問第1号
水戸・勝田都市計画
新住宅市街地開発事業の変更について



県決定: 廃止
十萬原新住宅市街地開発事業

市決定: 廃止
3・4・182 十萬原環状線

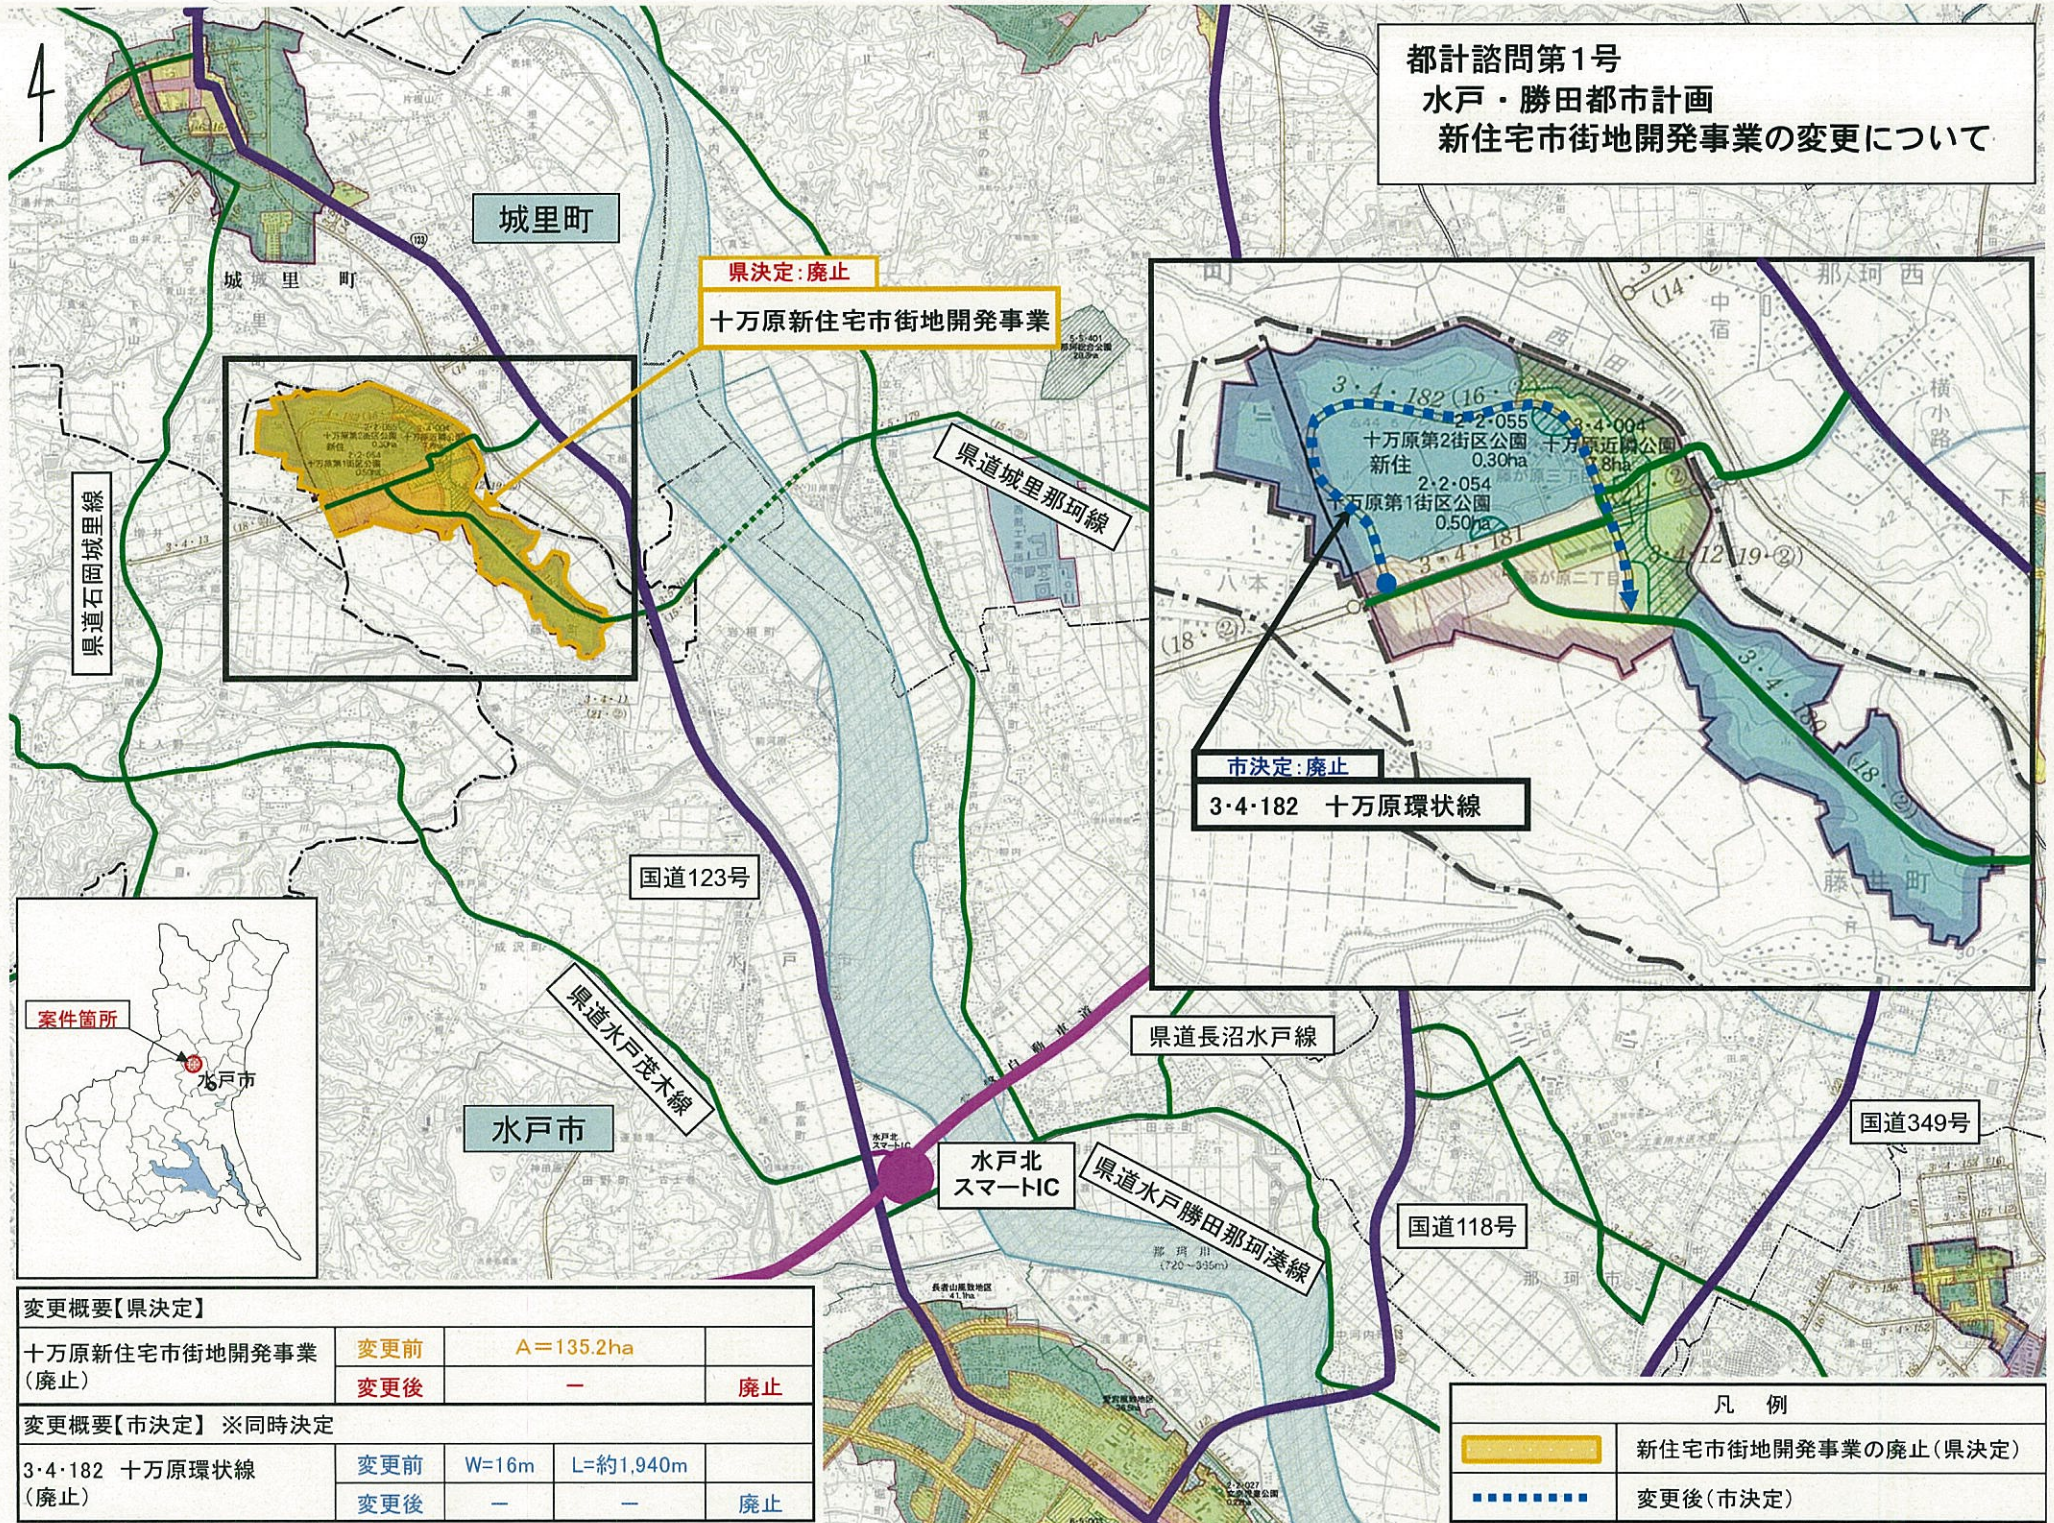

変更概要【県決定】				
十萬原新住宅市街地開発事業 (廃止)	変更前	A=135.2ha		
	変更後	-		廃止
変更概要【市決定】 ※同時決定				
3・4・182 十萬原環状線 (廃止)	変更前	W=16m	L=約1,940m	
	変更後	-		廃止

凡例	
	新住宅市街地開発事業の廃止(県決定)
	変更後(市決定)