


都計諮問第4号 岩井・境都市計画 工業団地造成事業の決定について(茨城県決定)  
 都計諮問第5号 岩井・境都市計画 道路の変更について(茨城県決定)



変更概要【県決定】			
半谷・富田工業団地造成事業 (決定)	変更前	—	
	変更後	A=約73.7ha	
3・5・9 遠神追分線 (起点の変更、幅員の変更)	変更前	W=12m	L=約1,030m
	変更後	W=14m	L=約1,220m
変更概要【市決定】			
3・4・28 三番縄・赤木下線 (追加決定)	変更前	—	
	変更後	W=16m	L=約880m
			2車線

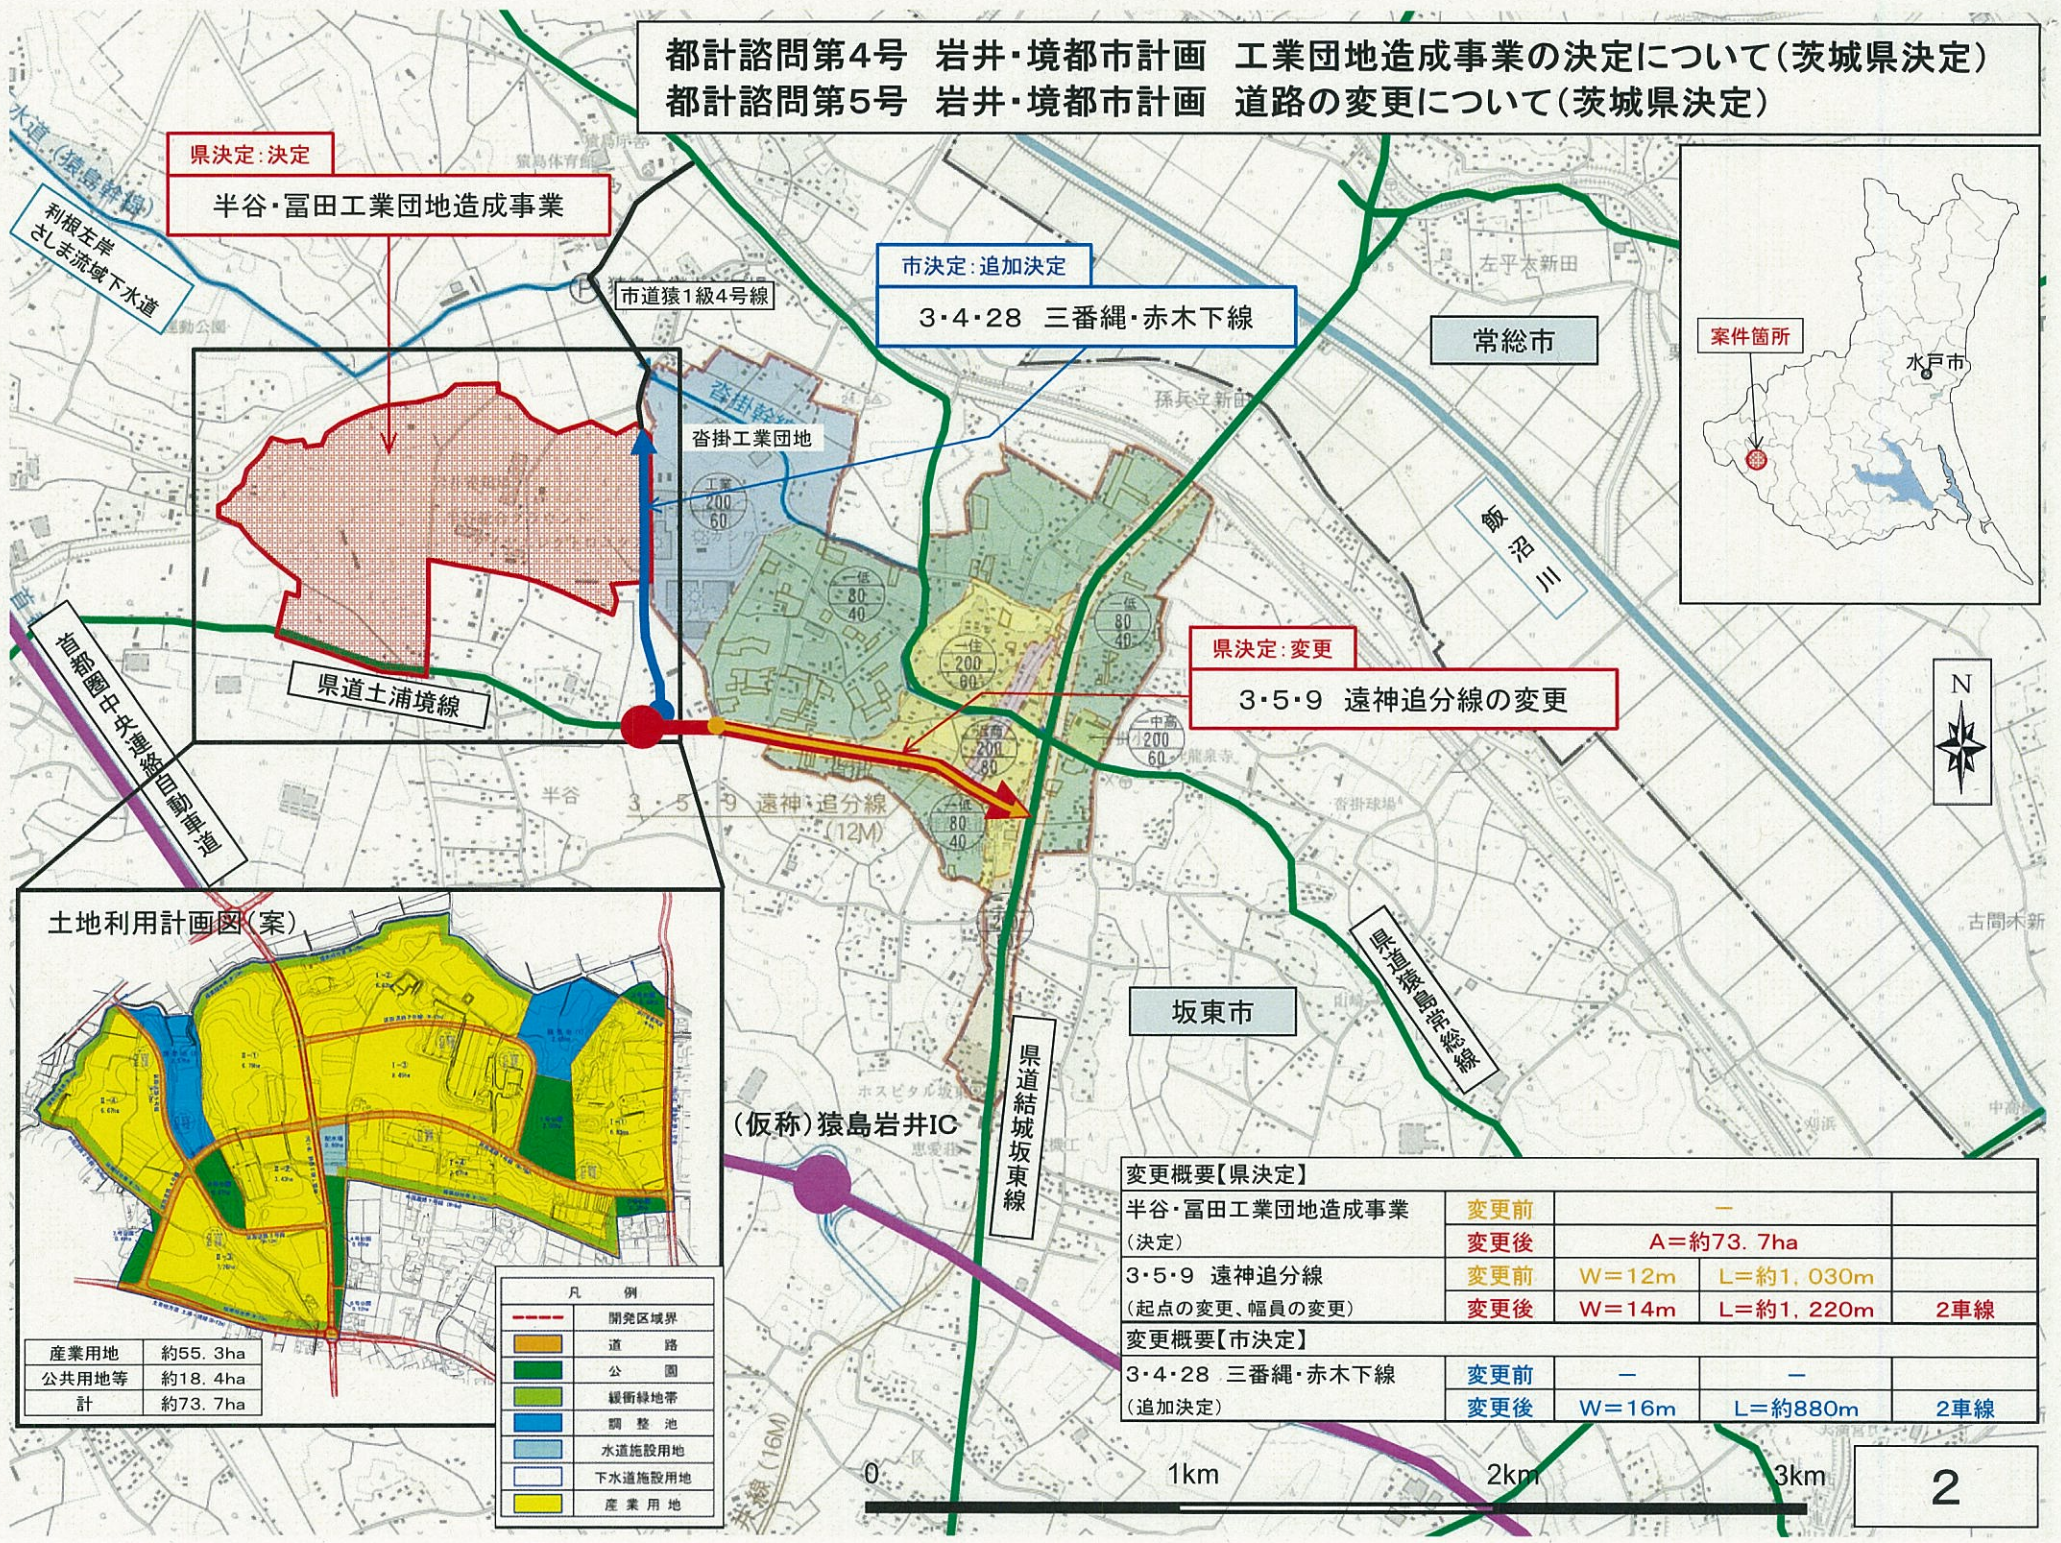