


(茨城県決定)
鹿島臨海都市計画
区域区分の変更



位置図

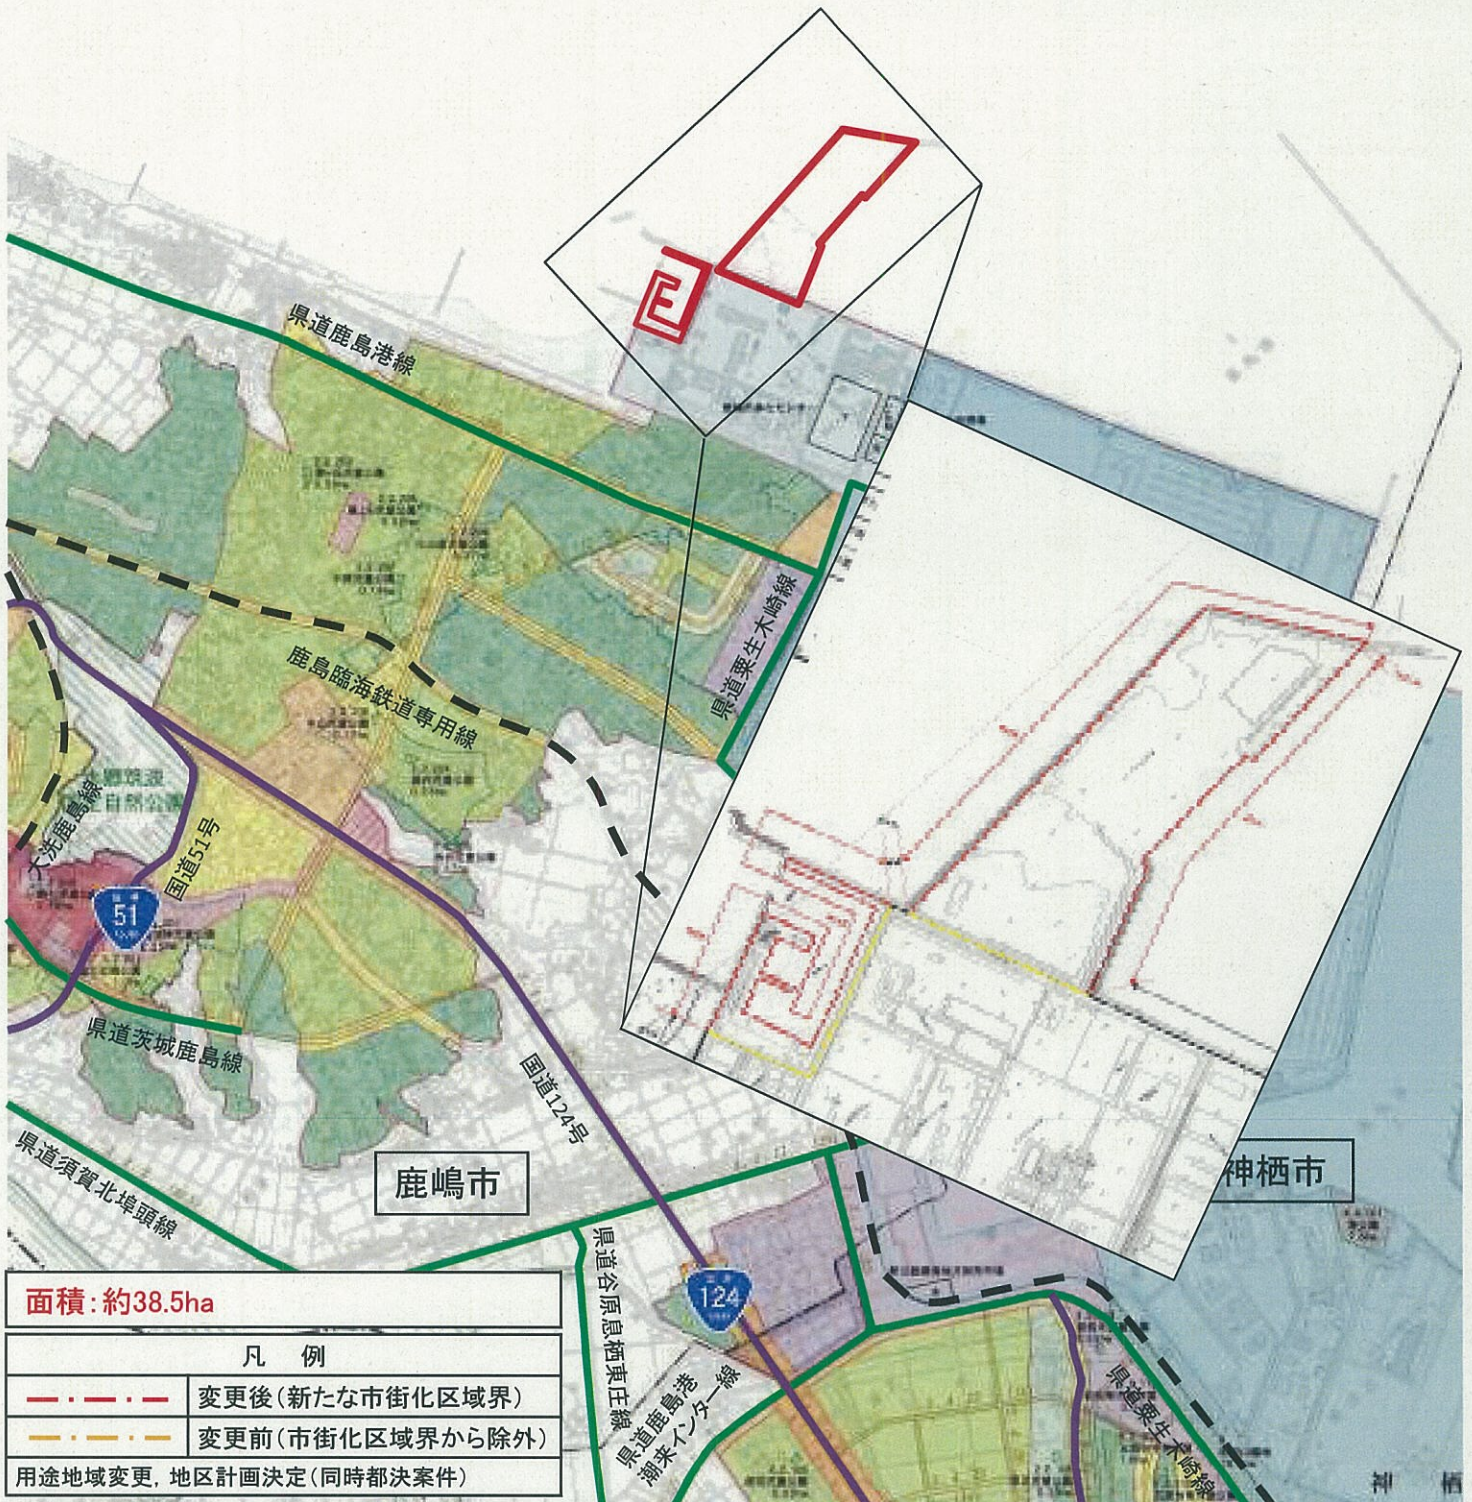

面積: 約38.5ha

凡例

	変更後(新たな市街化区域界)
	変更前(市街化区域界から除外)
用途地域変更, 地区計画決定(同時都決案件)	

【変更理由】

本都市計画区域の「整備、開発及び保全の方針」や都市計画基礎調査等を踏まえ、本案のとおり区域区分の変更を行い、本都市計画区域の計画的な市街化を図るものである。