


**(茨城県決定)  
八千代都市計画  
区域区分の変更**

**位置図**

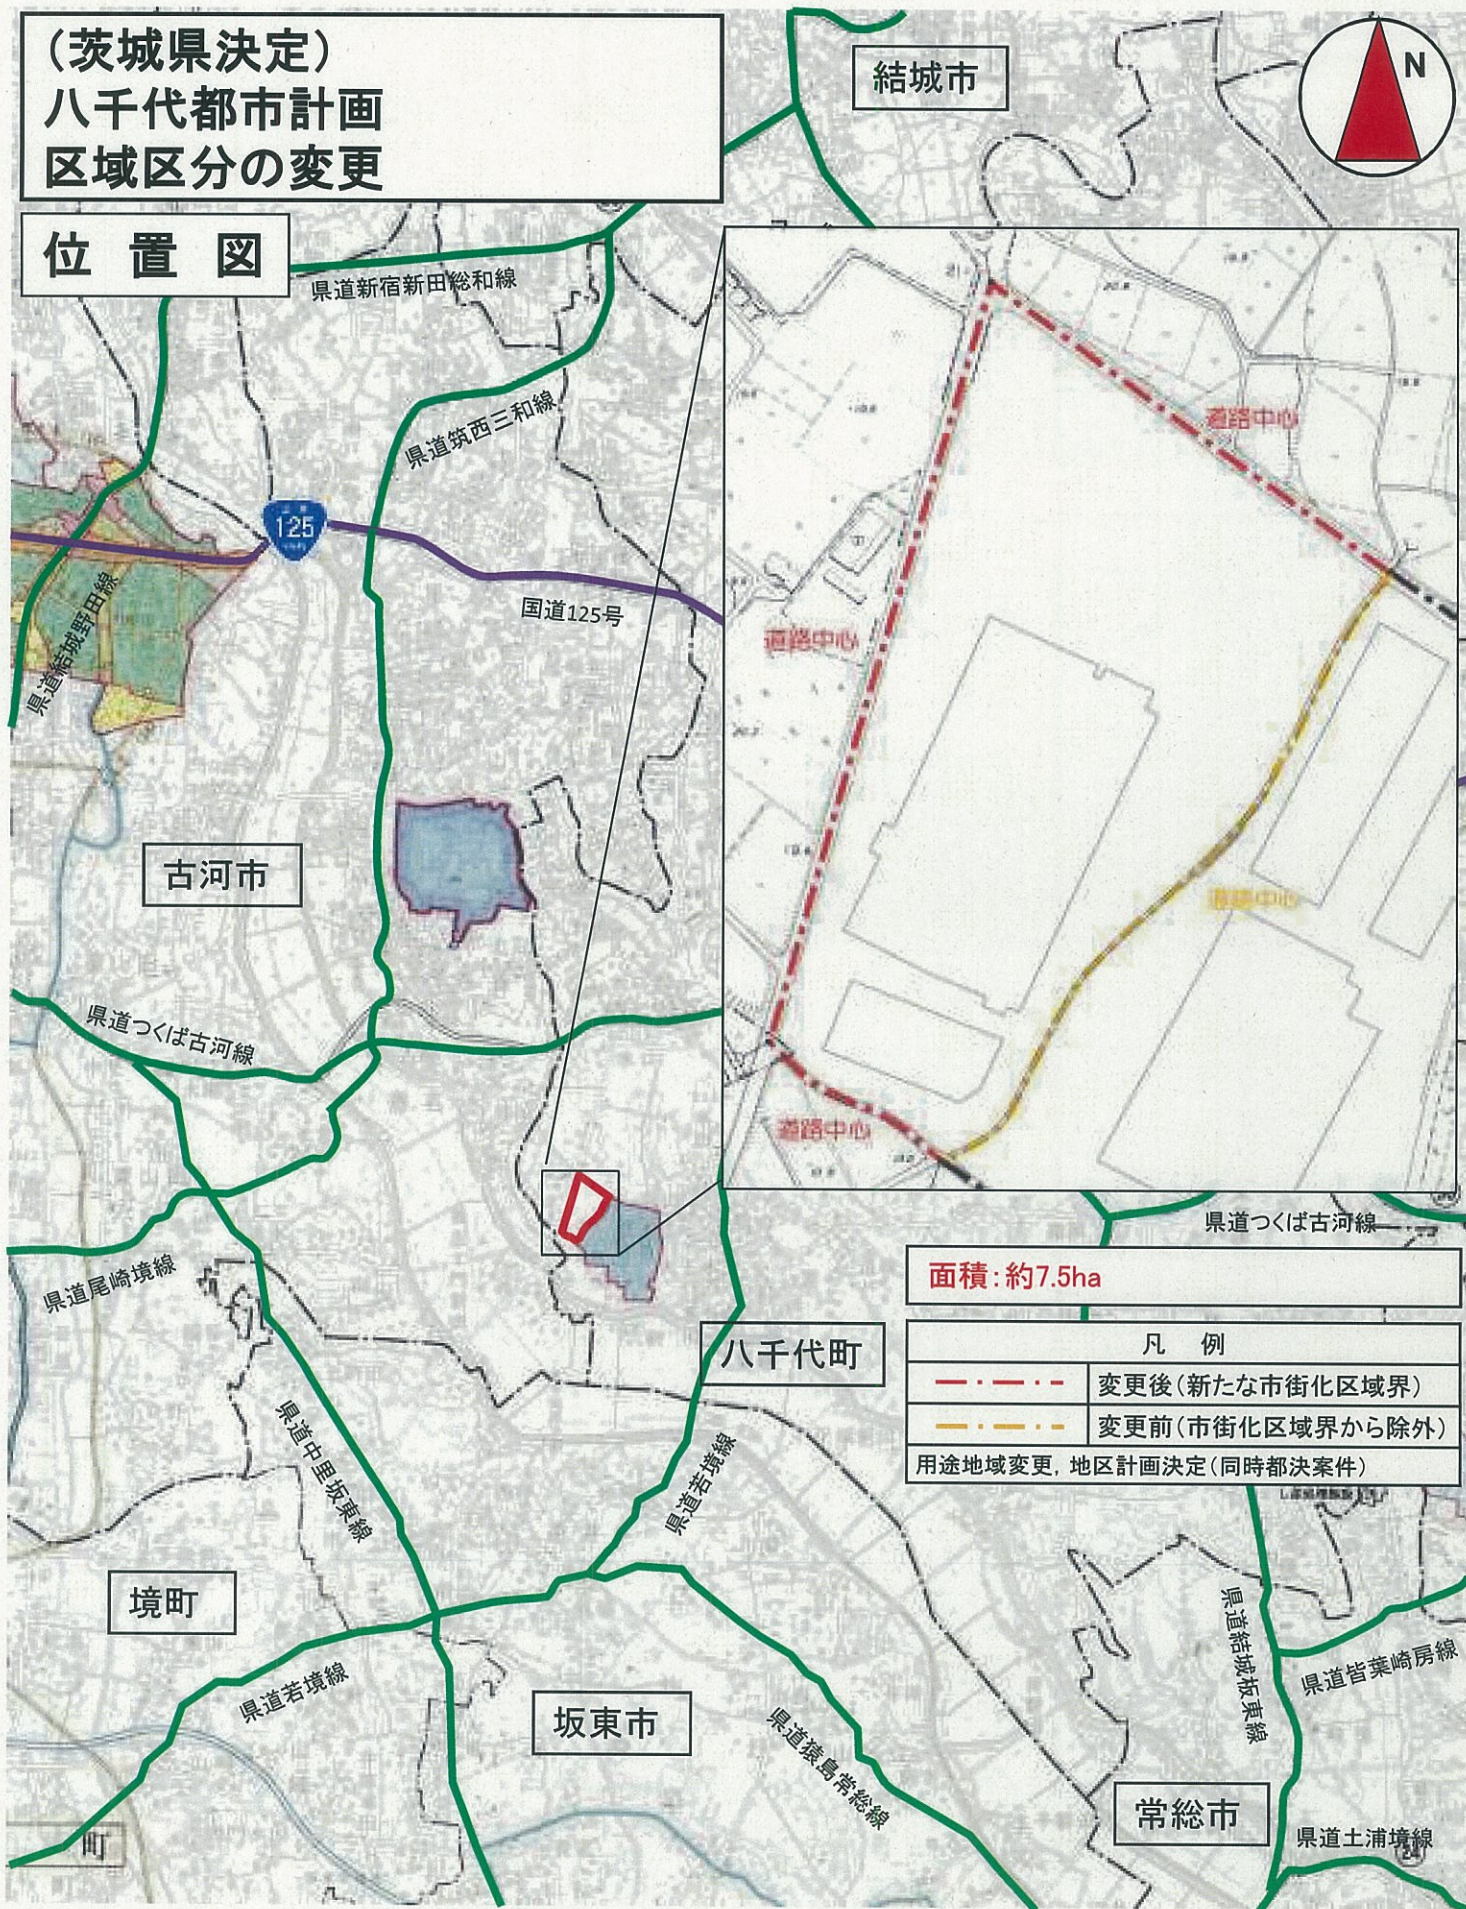

**【変更理由】**

本都市計画区域の「整備、開発及び保全の方針」や都市計画基礎調査等を踏まえ、本案のとおり区域区分の変更を行い、本都市計画区域の計画的な市街化を図るものである。