
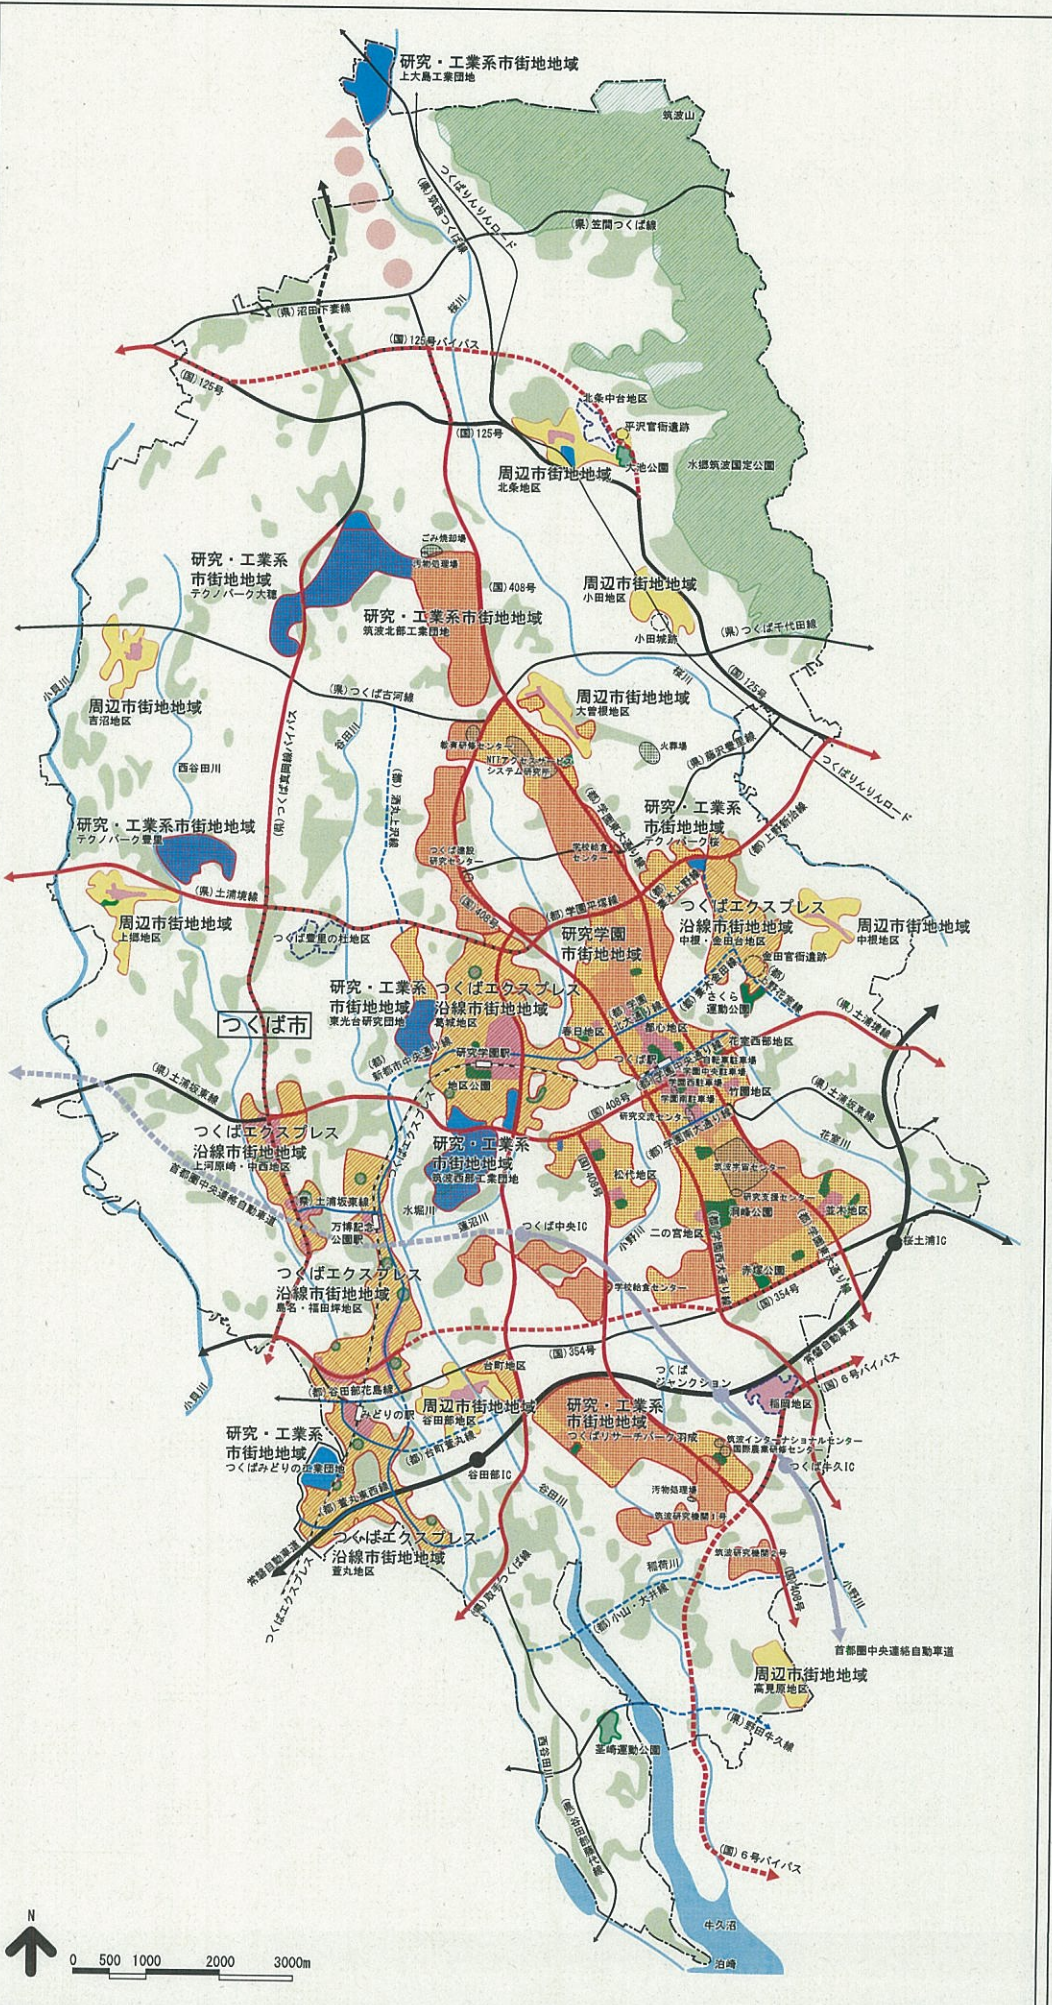


研究学園都市計画区域マスタープラン 附図

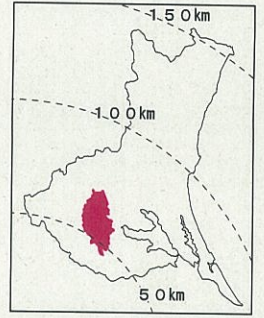

凡例

【土地利用】

- 商業・業務地
- 工業地
- 住宅地
- その他（研究教育機関等）

【都市施設の整備】

都市計画道路

- 自動車専用道路（整備済／整備中・整備予定）
- 主要幹線街路（整備済／整備中・整備予定）
- 主要幹線街路（暫定供用中）
- 主要幹線街路（構想路線）
- 都市幹線街路（整備済／整備中・整備予定）
- 都市幹線街路（暫定供用中）

その他の道路

- 道路（整備済／整備中・整備予定）
 - 自転車道（整備済／整備中・整備予定）
- ※(国)：国道 (県)：県道 (都)：都市計画道路

その他の都市施設

- 鉄道
- その他の施設（整備済み）

【市街地開発事業】

- 市街地開発事業（整備済）
- 市街地開発事業（整備中・整備予定）

【自然環境の整備又は保全】

- 公園緑地等（整備済）
- 公園緑地等（整備中・整備予定）
- その他の公園緑地等
- 河川・湖沼
- 森林地域
- 遺跡・史跡等

【その他】

- 都市計画区域
- 市街化区域
- 地区計画（市街化調整区域）

