


# 古河都市計画区域マスタープラン 附図

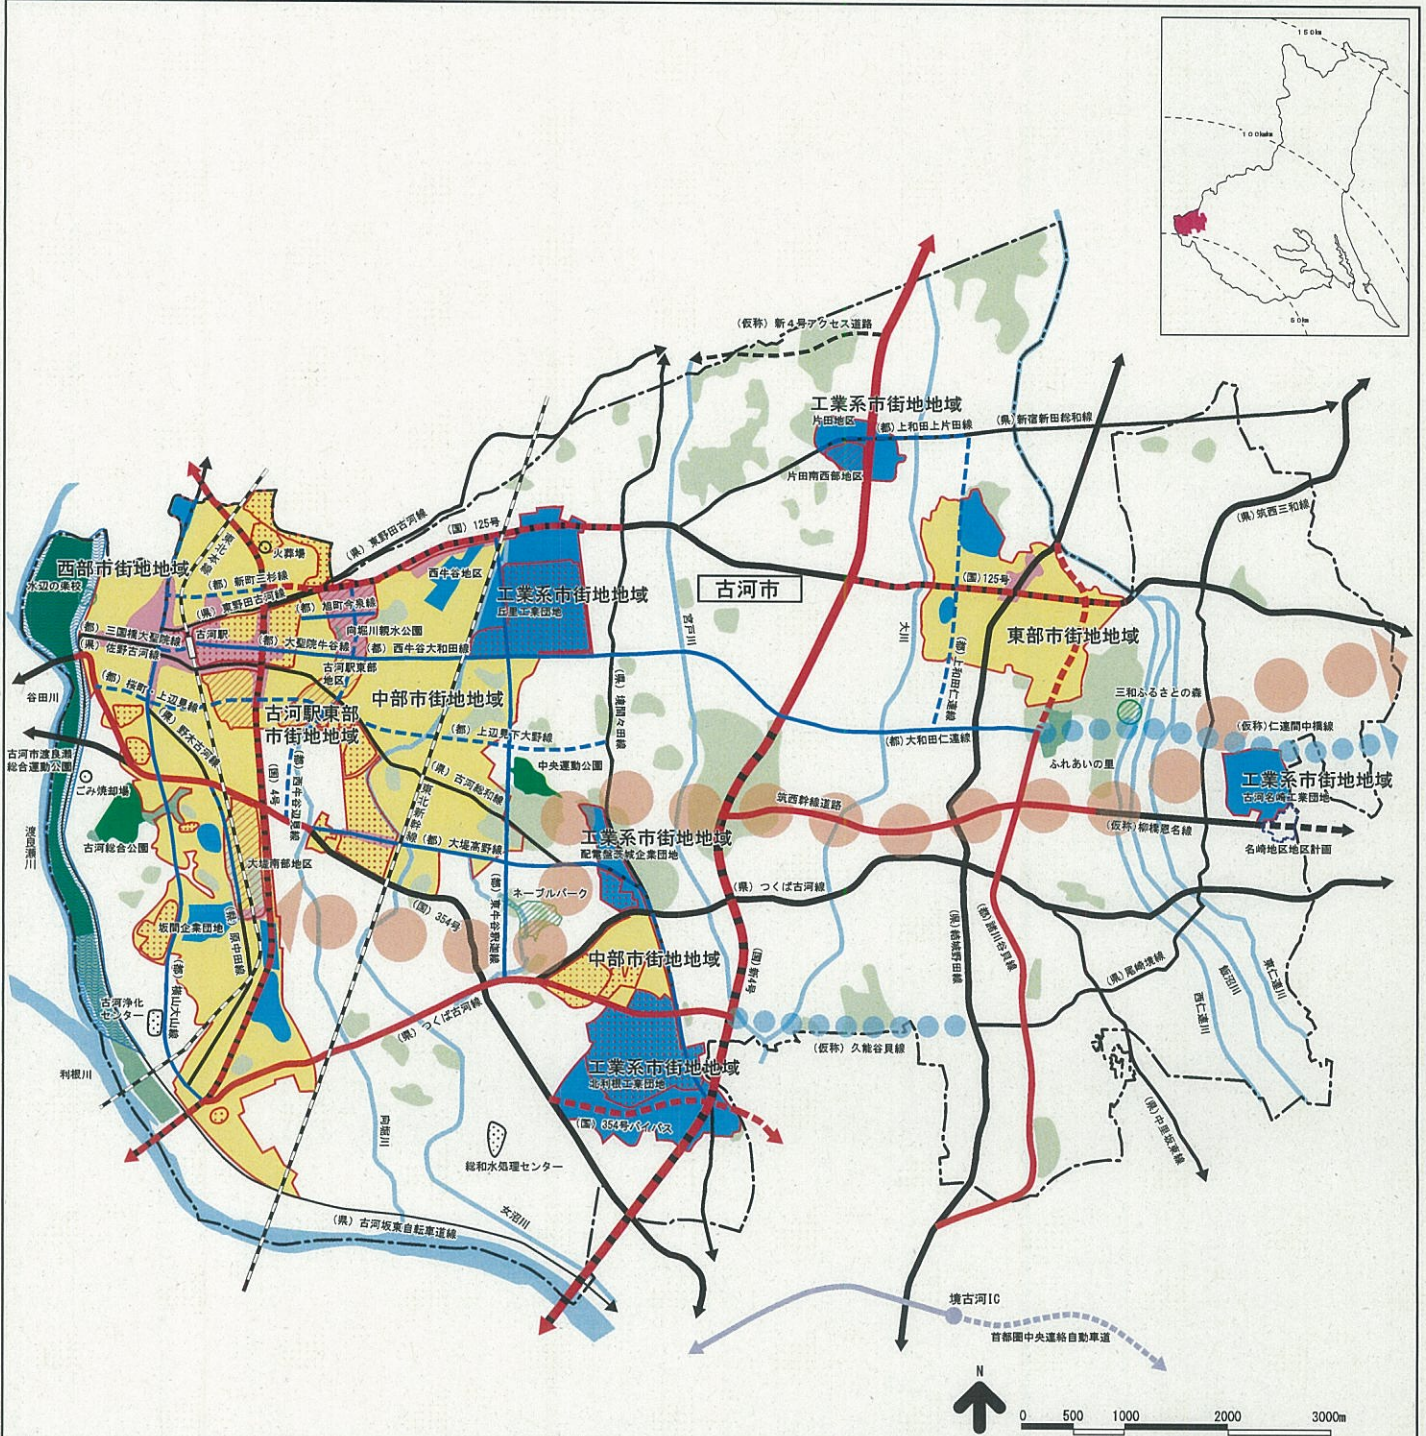

## 凡例

### 【土地利用】

- 商業・業務地
- 工業地
- 住宅地

### 【都市施設の整備】

- #### 都市計画道路
- 自動車専用道路 (整備済/整備中・整備予定)
  - 主要幹線街路 (整備済/整備中・整備予定)
  - 主要幹線街路 (暫定供用中)
  - 主要幹線街路 (構想路線)
  - 都市幹線街路 (整備済/整備中・整備予定)
  - 都市幹線街路 (暫定供用中)
  - 都市幹線街路 (構想路線)

### その他の道路

- 道路 (整備済/整備中・整備予定)
- 自転車道 (整備済/整備中・整備予定)
- ※(国): 国道, (県): 県道, (都): 都市計画道路

### その他の都市施設

- 鉄道
- その他の施設 (整備済)
- その他の施設 (整備中又は整備予定)
- 都市計画河川

### 【市街地開発事業】

- 市街地開発事業 (整備済)
- 市街地開発事業 (整備中又は整備予定)

### 【自然的環境整備】

- 公園緑地等 (整備済)
- 公園緑地等 (整備中又は整備予定)
- その他の公園緑地等
- 河川・湖沼
- 森林地域

### 【その他】

- 都市計画区域
- 市街化区域
- 地区計画 (市街化調整区域)