


下妻都市計画区域マスタープラン 附図

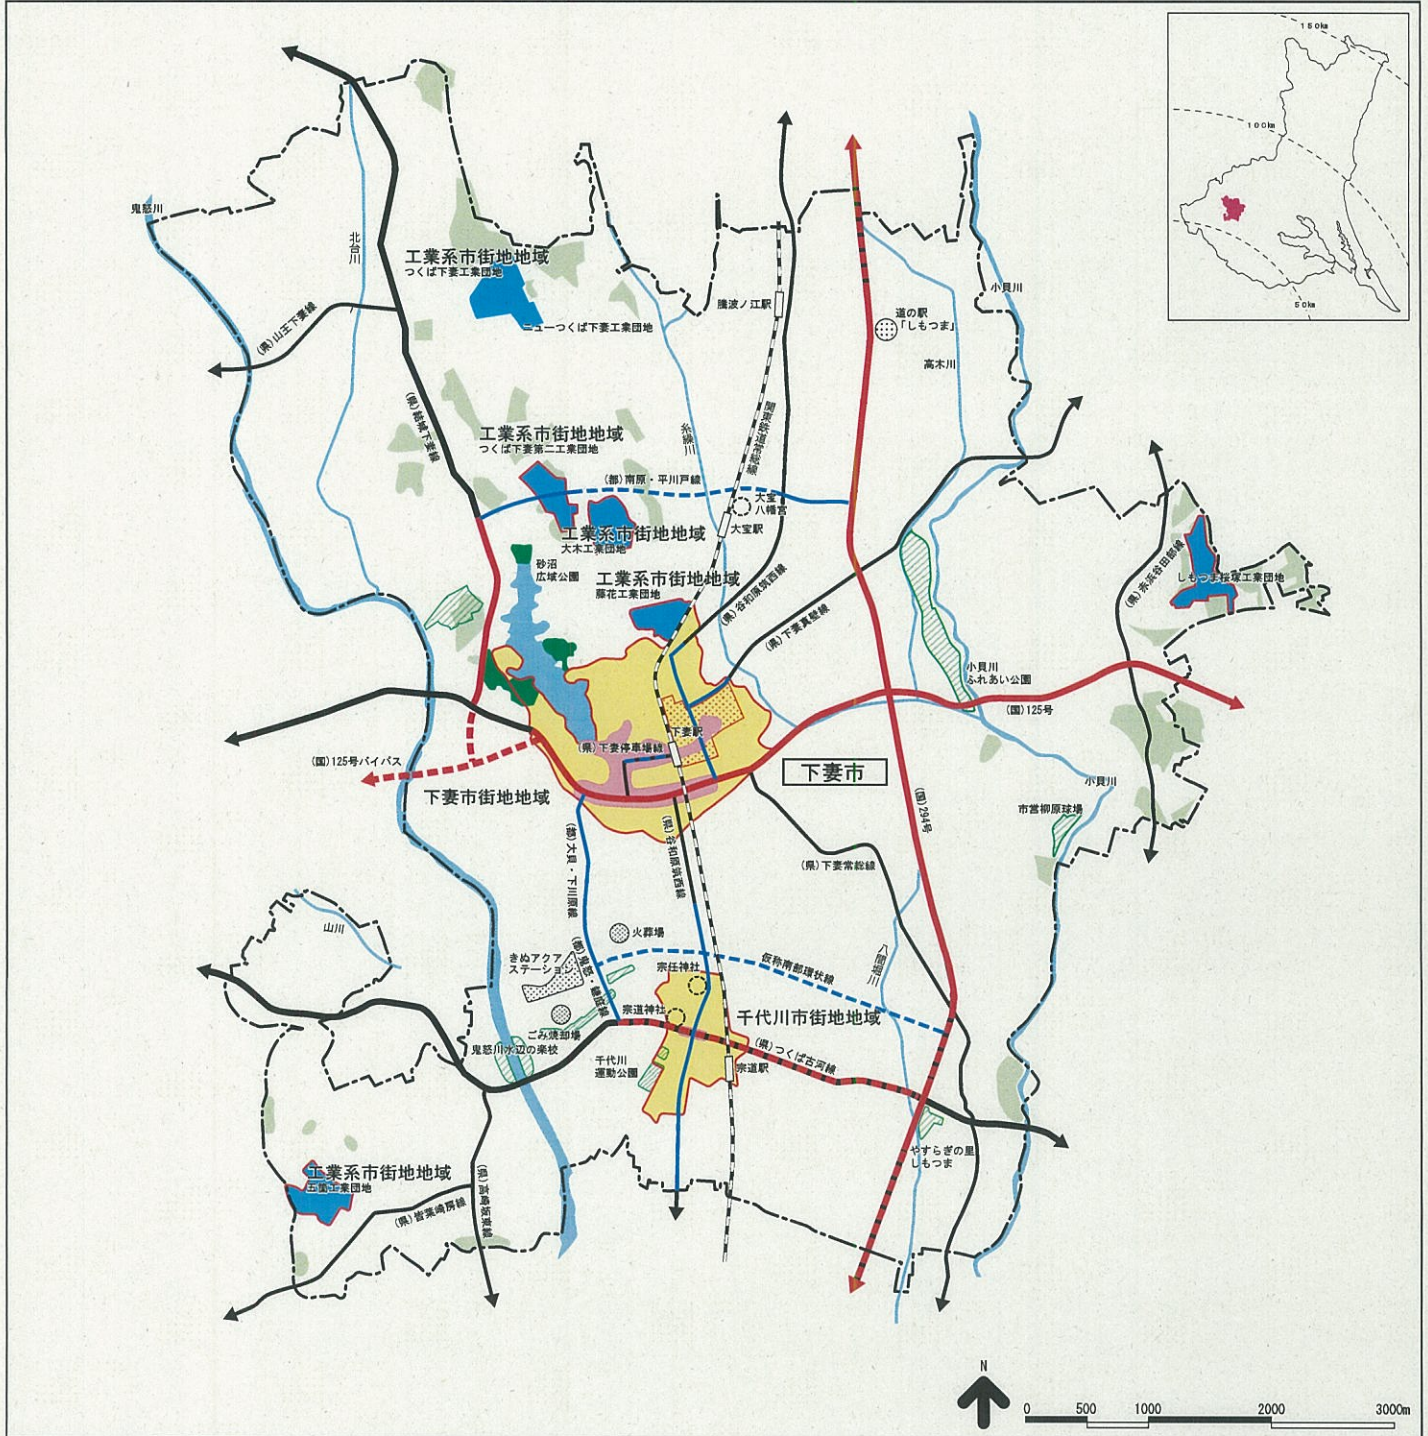

凡例

【土地利用】

- 商業・業務地
- 工業地
- 住宅地

【都市施設の整備】

都市計画道路

- 主要幹線街路 (整備済/整備中・整備予定)
- 主要幹線街路 (暫定供用中)
- 都市幹線街路 (整備済/整備中・整備予定)
- 都市幹線街路 (暫定供用中)

その他の道路

- 道路 (整備済/整備中・整備予定)

※(国): 国道, (県): 県道, (都): 都市計画道路

【その他の都市施設】

- 鉄道
- その他の施設 (整備済)
- その他の施設 (整備中・整備予定)

【市街地開発事業】

- 市街地開発事業 (整備済)
- 市街地開発事業 (整備中・整備予定)

【自然的環境整備】

- 公園緑地等 (整備済)
- 公園緑地等 (整備中・整備予定)
- その他の公園緑地等
- 河川・湖沼
- 森林地域
- 遺跡・史跡等

【その他】

- 都市計画区域
- 用途地域