


# 高萩都市計画区域マスタープラン 附図

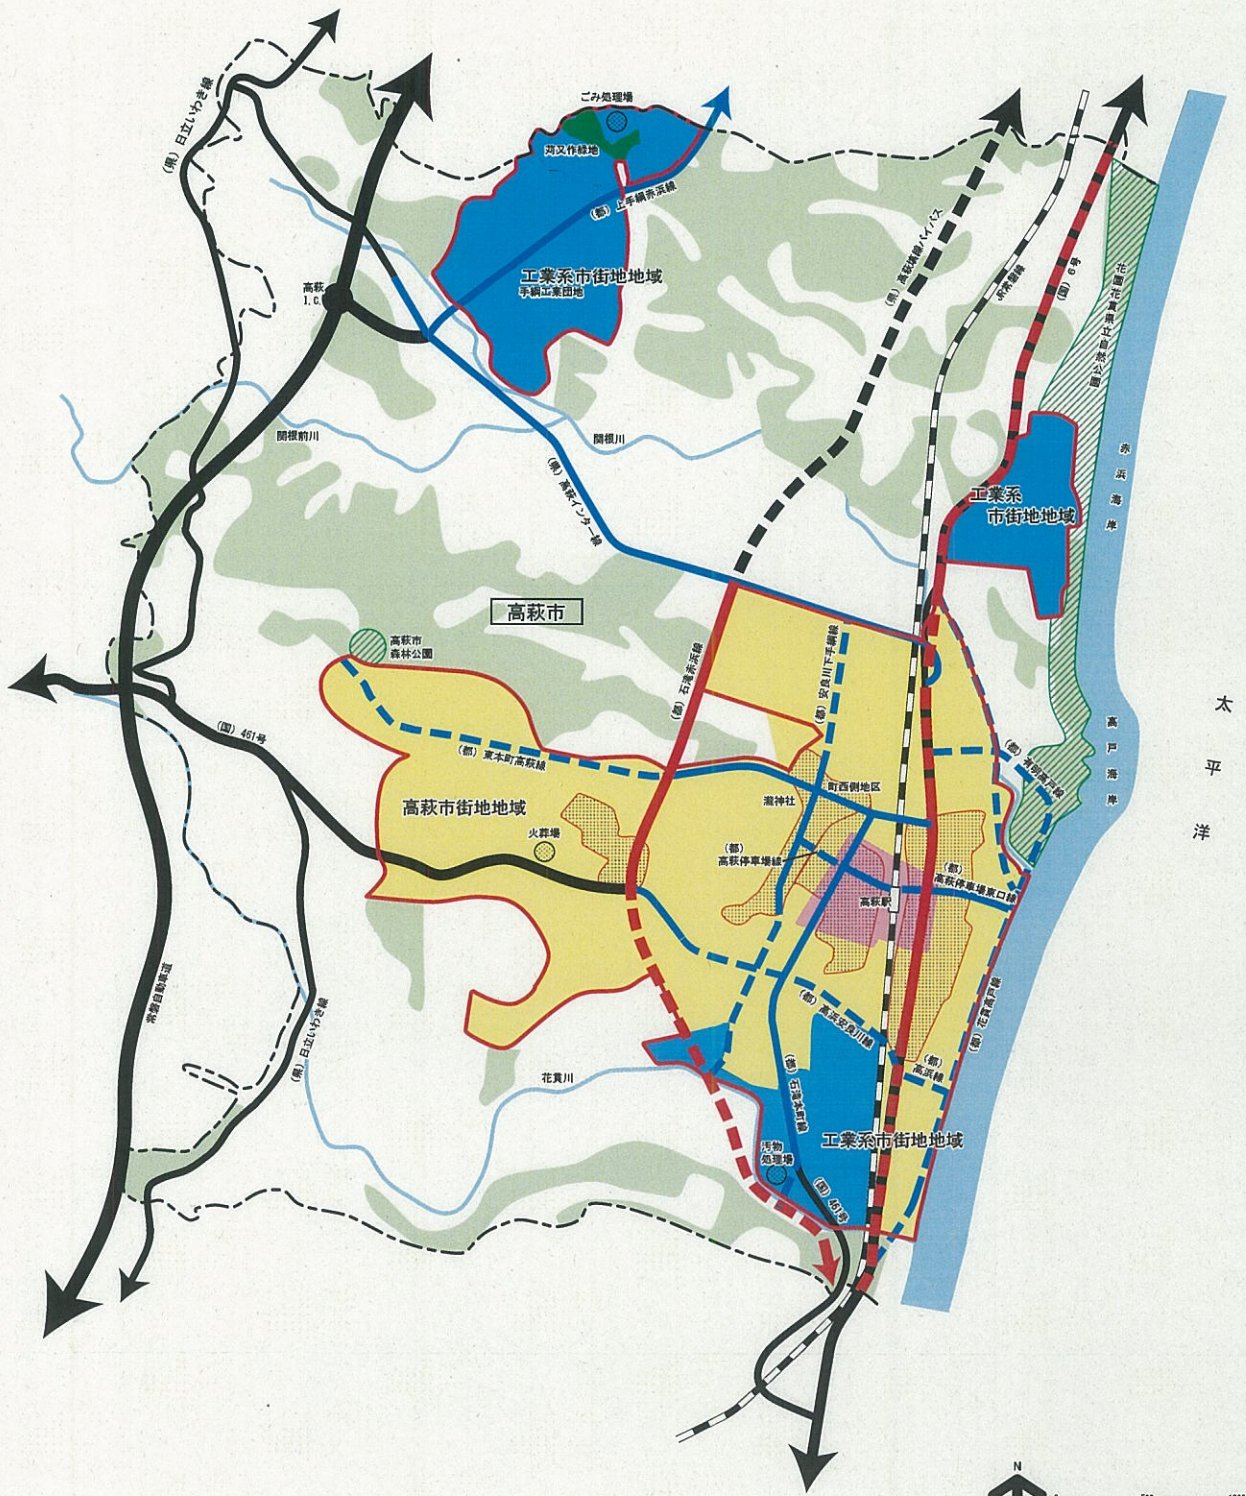

## 凡例

- 【土地利用】**
- 商業・業務地
  - 工業地
  - 住宅地

## 【都市計画道路の整備】

- 都市計画道路
- 主要幹線街路 (整備済)
  - 主要幹線街路 (整備中・整備予定)
  - 都市幹線街路 (整備済)
  - 都市幹線街路 (暫定供用中)
  - 都市幹線街路 (整備中・整備予定)
- その他の道路
- 道路 (整備済)
  - 道路 (整備中・整備予定)
- ※(国): 国道, (県): 県道, (都): 都市計画道路

## その他の都市施設

- 鉄道
- その他の施設 (整備済)

## 【市街地開発事業】

- 市街地開発事業 (整備済)

## 【自然的环境の整備又は保全】

- 公園緑地等 (整備済)
- 公園緑地等 (整備中・整備予定)
- その他の公園緑地等
- 河川・湖沼
- 森林地域

## 【その他】

- 都市計画区域
- 用途地域

