


鹿島臨海都市計画区域マスタープラン 附図

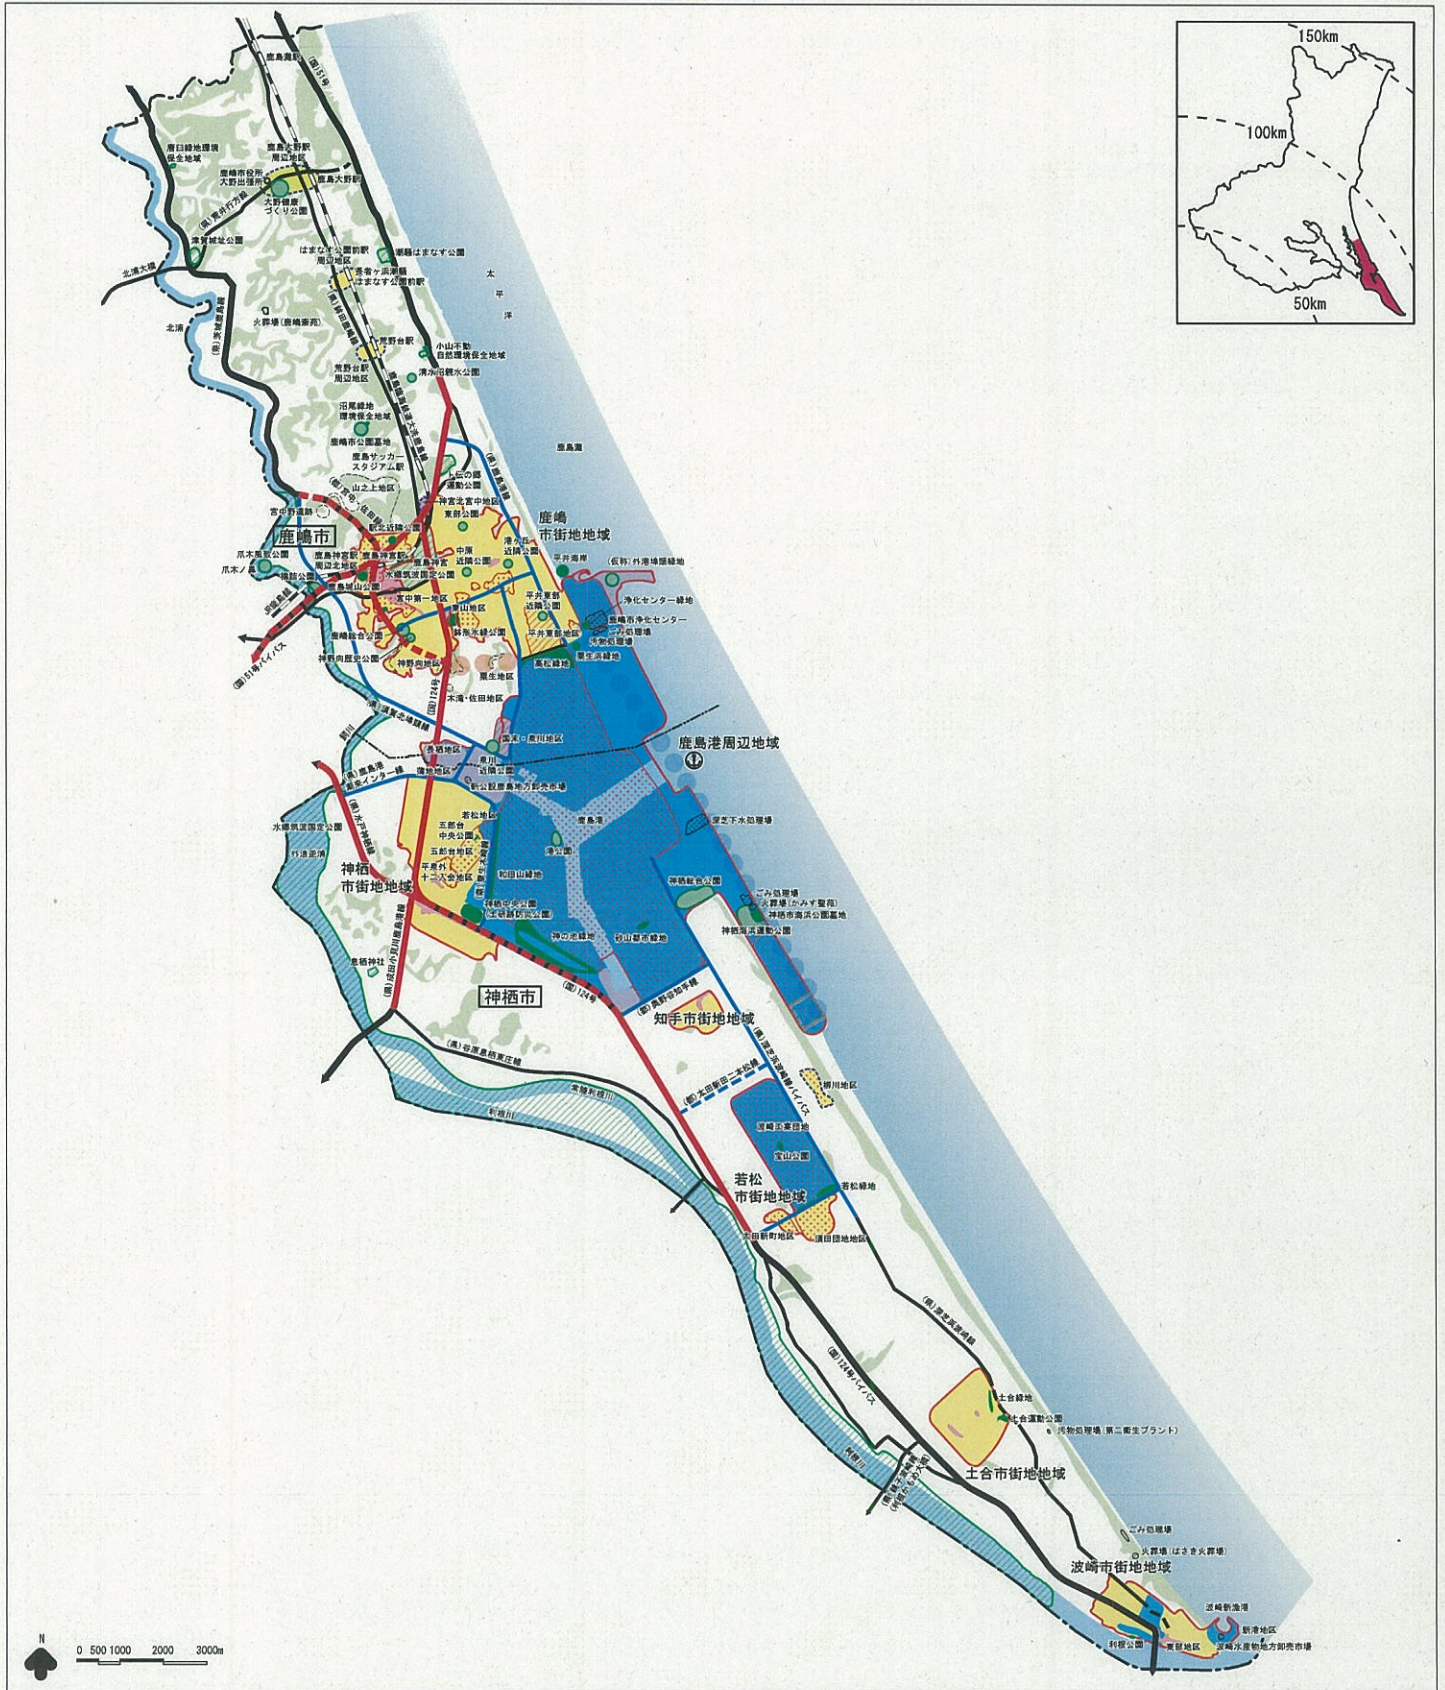

凡例		
【土地利用】		
	商業・業務地	
	工業地	
	住宅地	
	流通業務地	
【都市施設の整備】		
都市計画道路		
	主要幹線街路(整備済/整備中・整備予定)	
	主要幹線街路(暫定供用中)	
	主要幹線街路(構想路線)	
	都市幹線街路(整備済/整備中・整備予定)	
	都市幹線街路(暫定供用中)	
	都市幹線街路(構想路線)	
その他の道路		
	道路(整備済/整備中・整備予定)	
	※(国):国道,(県):県道,(都):都市計画道路	
その他の都市施設		
	鉄道	
	その他の施設(整備済)	
	その他の施設(整備中・整備予定)	
【市街地開発事業】		
	市街地開発事業(整備済)	
	市街地開発事業(整備中・整備予定)	
【自然環境の整備又は保全】		
	公園緑地等(整備済)	
	公園緑地等(整備中・整備予定)	
	緑地保全地域等	
	その他の公園緑地等	
	河川・湖沼	
	森林地域	
【その他】		
	都市計画区域	
	市街化区域	
	市町村界	
	地区計画(市街化調整区域)	