


行方都市計画区域マスタープラン 附図

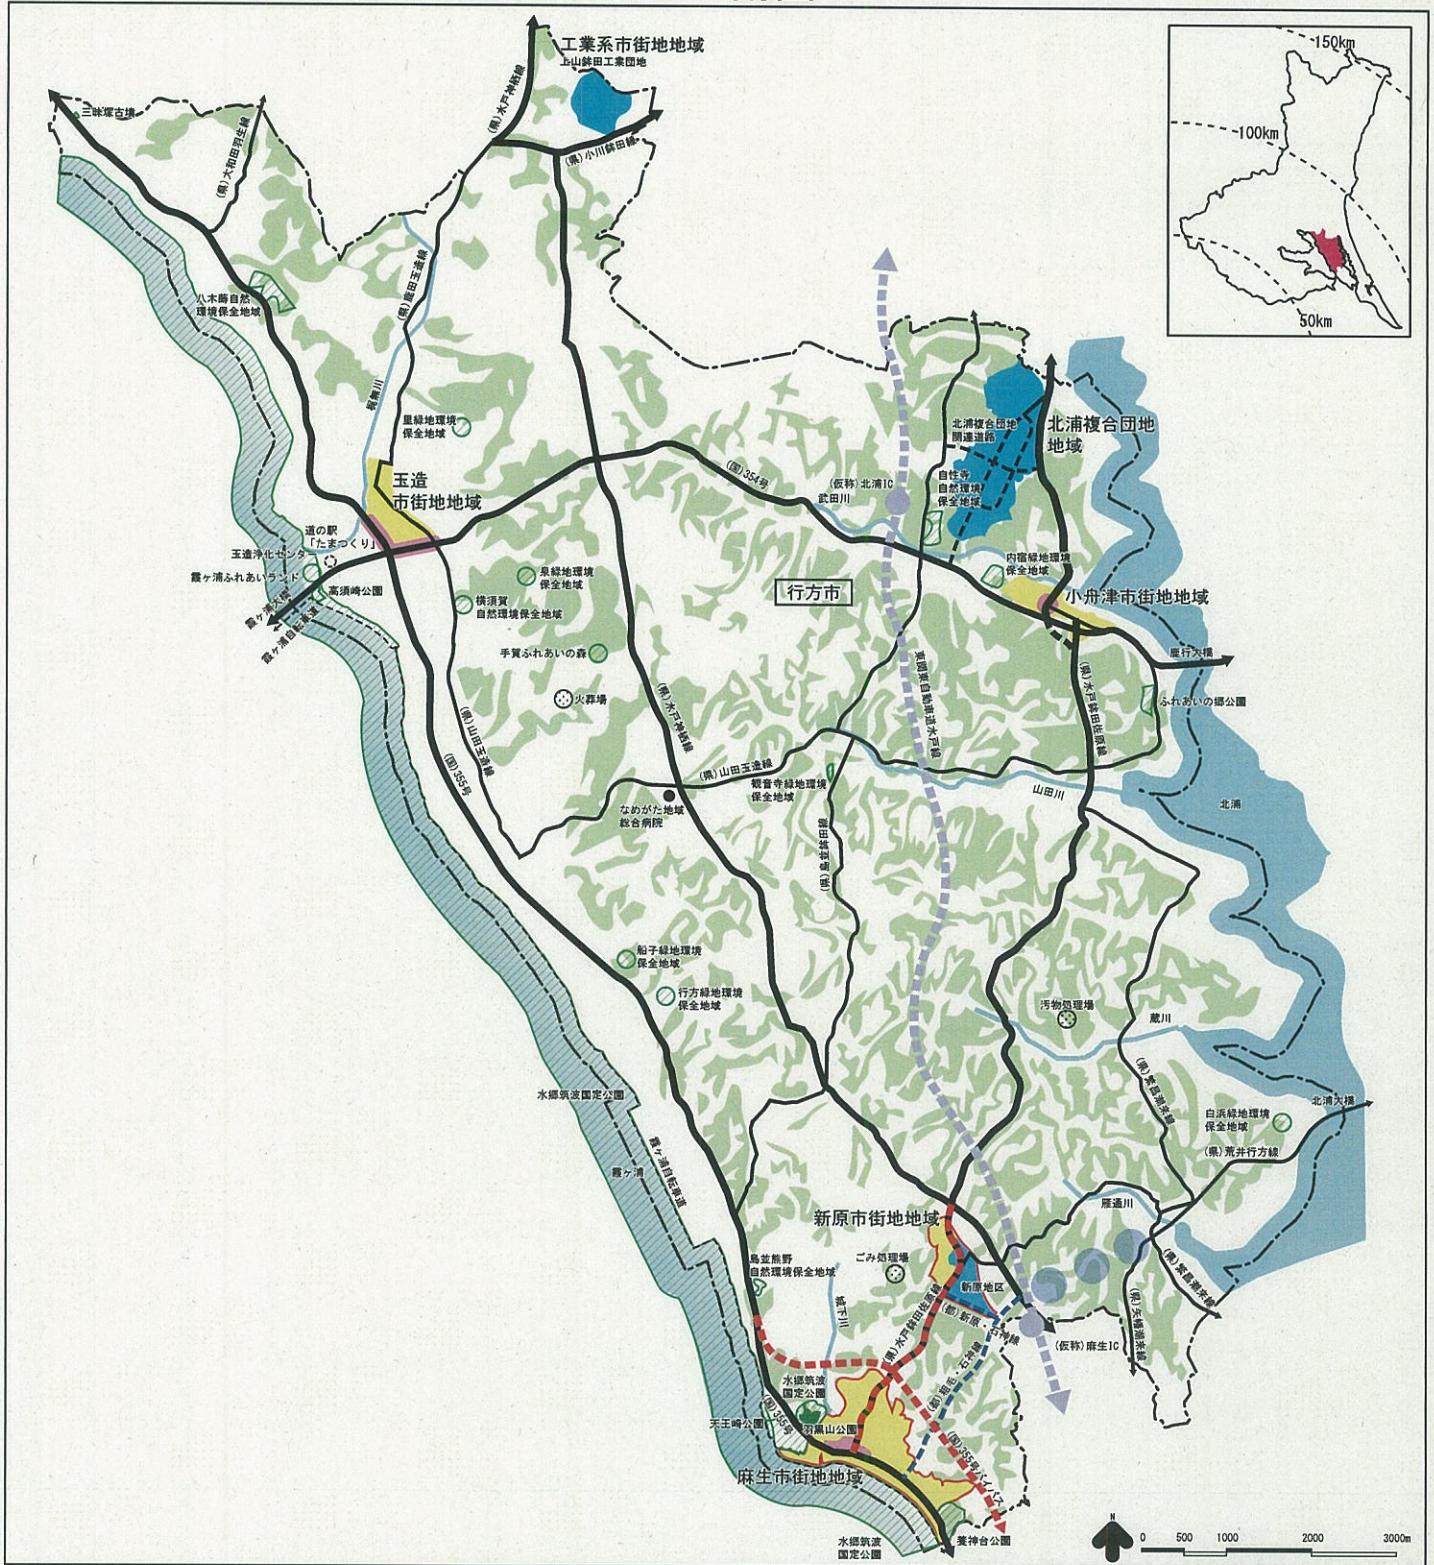

凡例		【都市施設の整備】		その他の都市施設		【その他】	
【土地利用】		都市計画道路		その他の施設(整備済)		都市計画区域	
商業・業務地	工業地	自動車専用道路 (整備済/整備中・整備予定)	主要幹線街路 (整備済/整備中・整備予定)	公園緑地等(整備済)	公園緑地等(整備中・整備予定)	都市計画区域	用途地域
住宅地		主要幹線街路 (暫定供用中)	都市幹線街路 (整備済/整備中・整備予定)	【自然的環境の整備又は保全】			
		都市幹線街路 (構想路線)	都市幹線街路 (構想路線)	公園緑地等(整備済)	公園緑地等(整備中・整備予定)		
		その他の道路	道路 (整備済/整備中・整備予定)	緑地保全地域等	その他の公園緑地等		
		道路 (整備済/整備中・整備予定)	自転車道 (整備済/整備中・整備予定)	河川・湖沼	森林地域		
		自転車道 (整備済/整備中・整備予定)					
		※(国):国道, (県):県道, (都):都市計画道路					