


# 笠間都市計画区域マスタープラン 附図

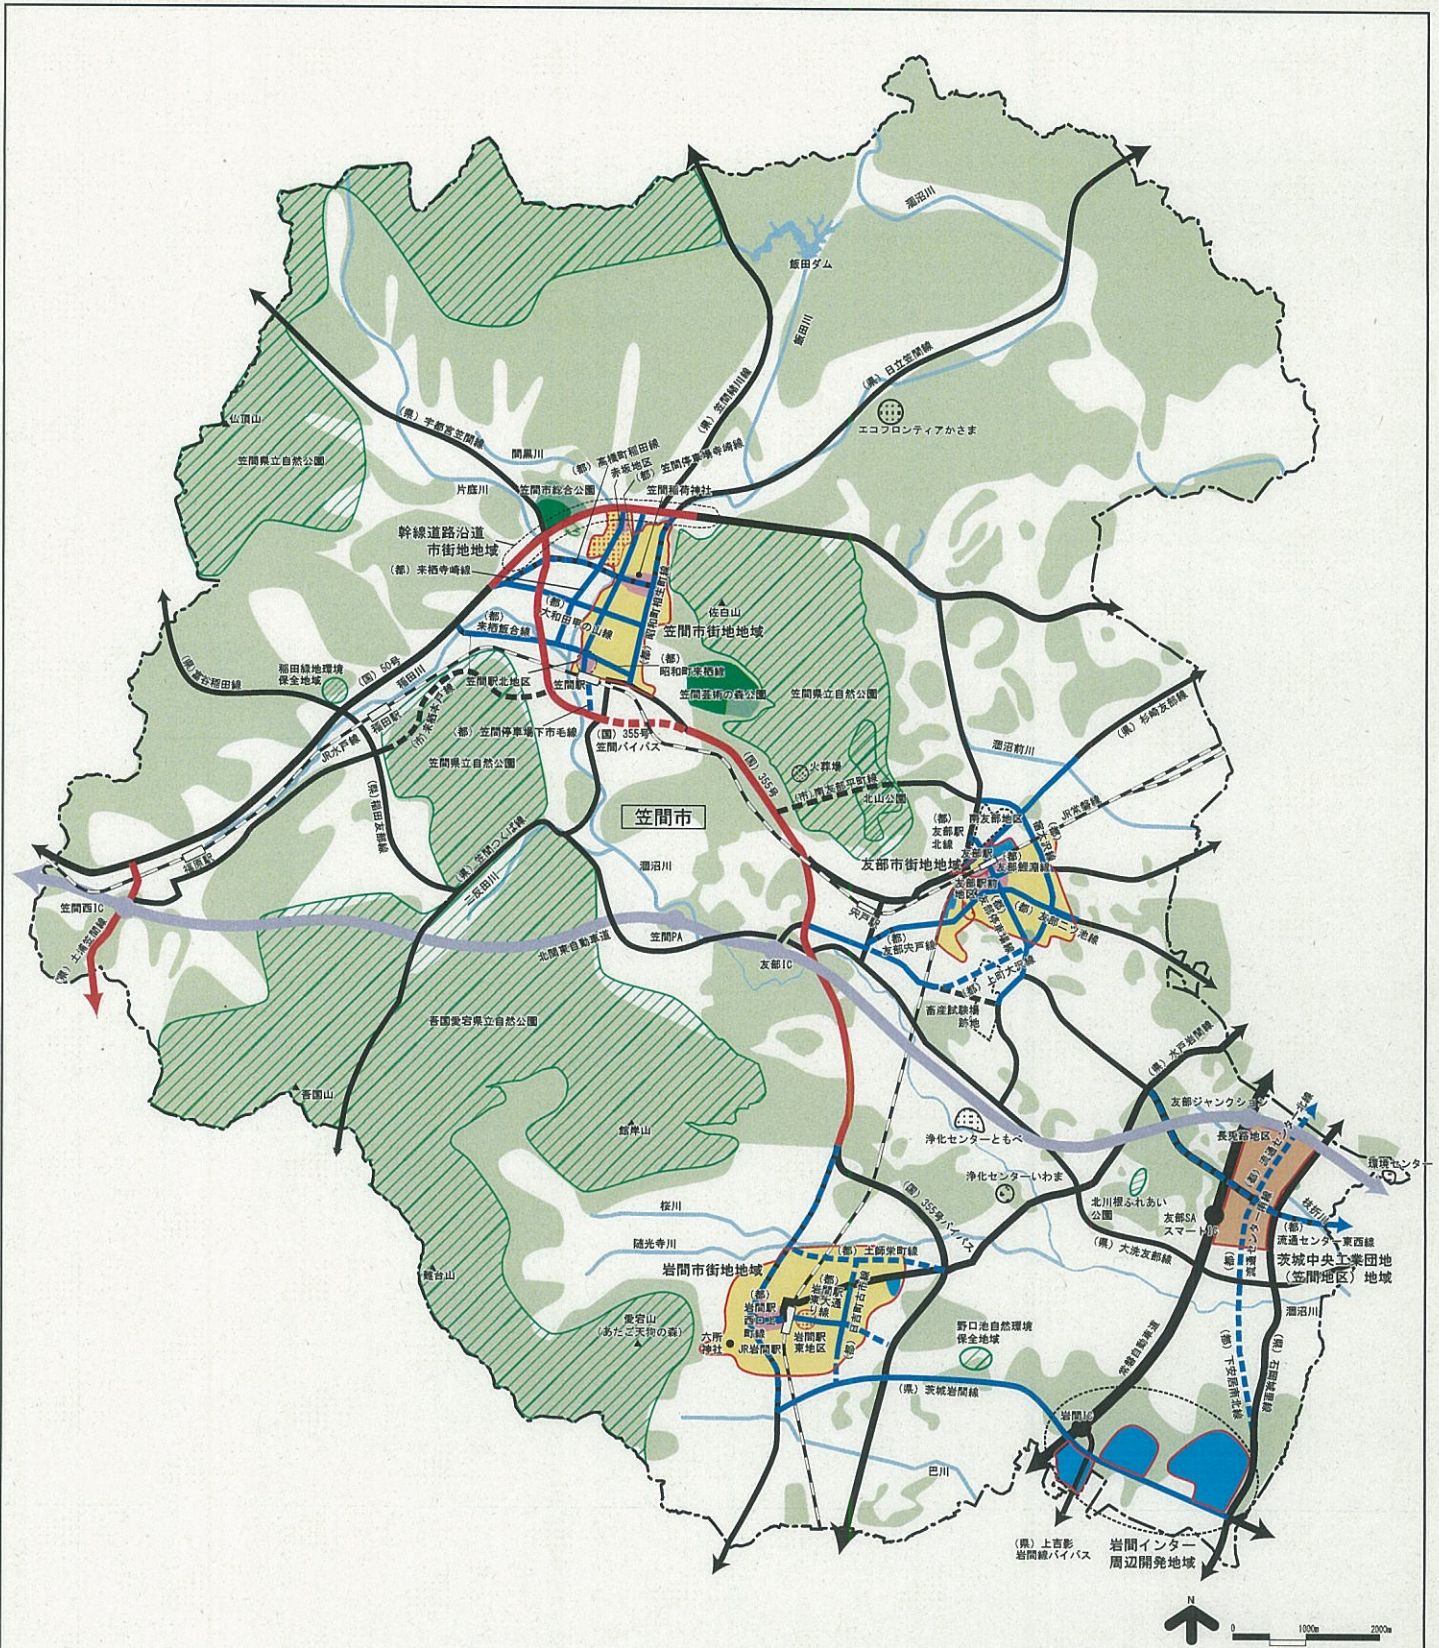

- 凡例**
- 【土地利用】**
- 商業業務地
  - 工業地
  - 住宅地
  - その他(複合業務地)

- 【都市施設の整備】**
- 都市計画道路
- 自動車専用道路(整備済/整備中・整備予定)
  - 主要幹線街路(整備済/整備中・整備予定)
  - 主要幹線街路(暫定供用中)
  - 都市幹線街路(整備済/整備中・整備予定)
  - 都市幹線街路(暫定供用中)
- その他の道路
- 道路(整備済/整備中・整備予定)
- ※(国):国道,(県):県道,(都):都市計画道路
- その他の都市施設
- 鉄道
  - その他の施設(整備済)
  - その他の施設(整備中又は整備予定)

- 【市街地開発事業】**
- 市街地開発事業(整備済)
  - 市街地開発事業(整備中又は整備予定)
- 【自然的環境の整備又は保全】**
- 公園緑地等(整備済)
  - 公園緑地等(整備中・整備予定)
  - その他の公園緑地等
  - 河川・湖沼
  - 森林地域
- 【その他】**
- 都市計画区域
  - 用途地域
  - 地区計画(用途地域外)

