


# 小美玉都市計画区域マスタープラン 附図

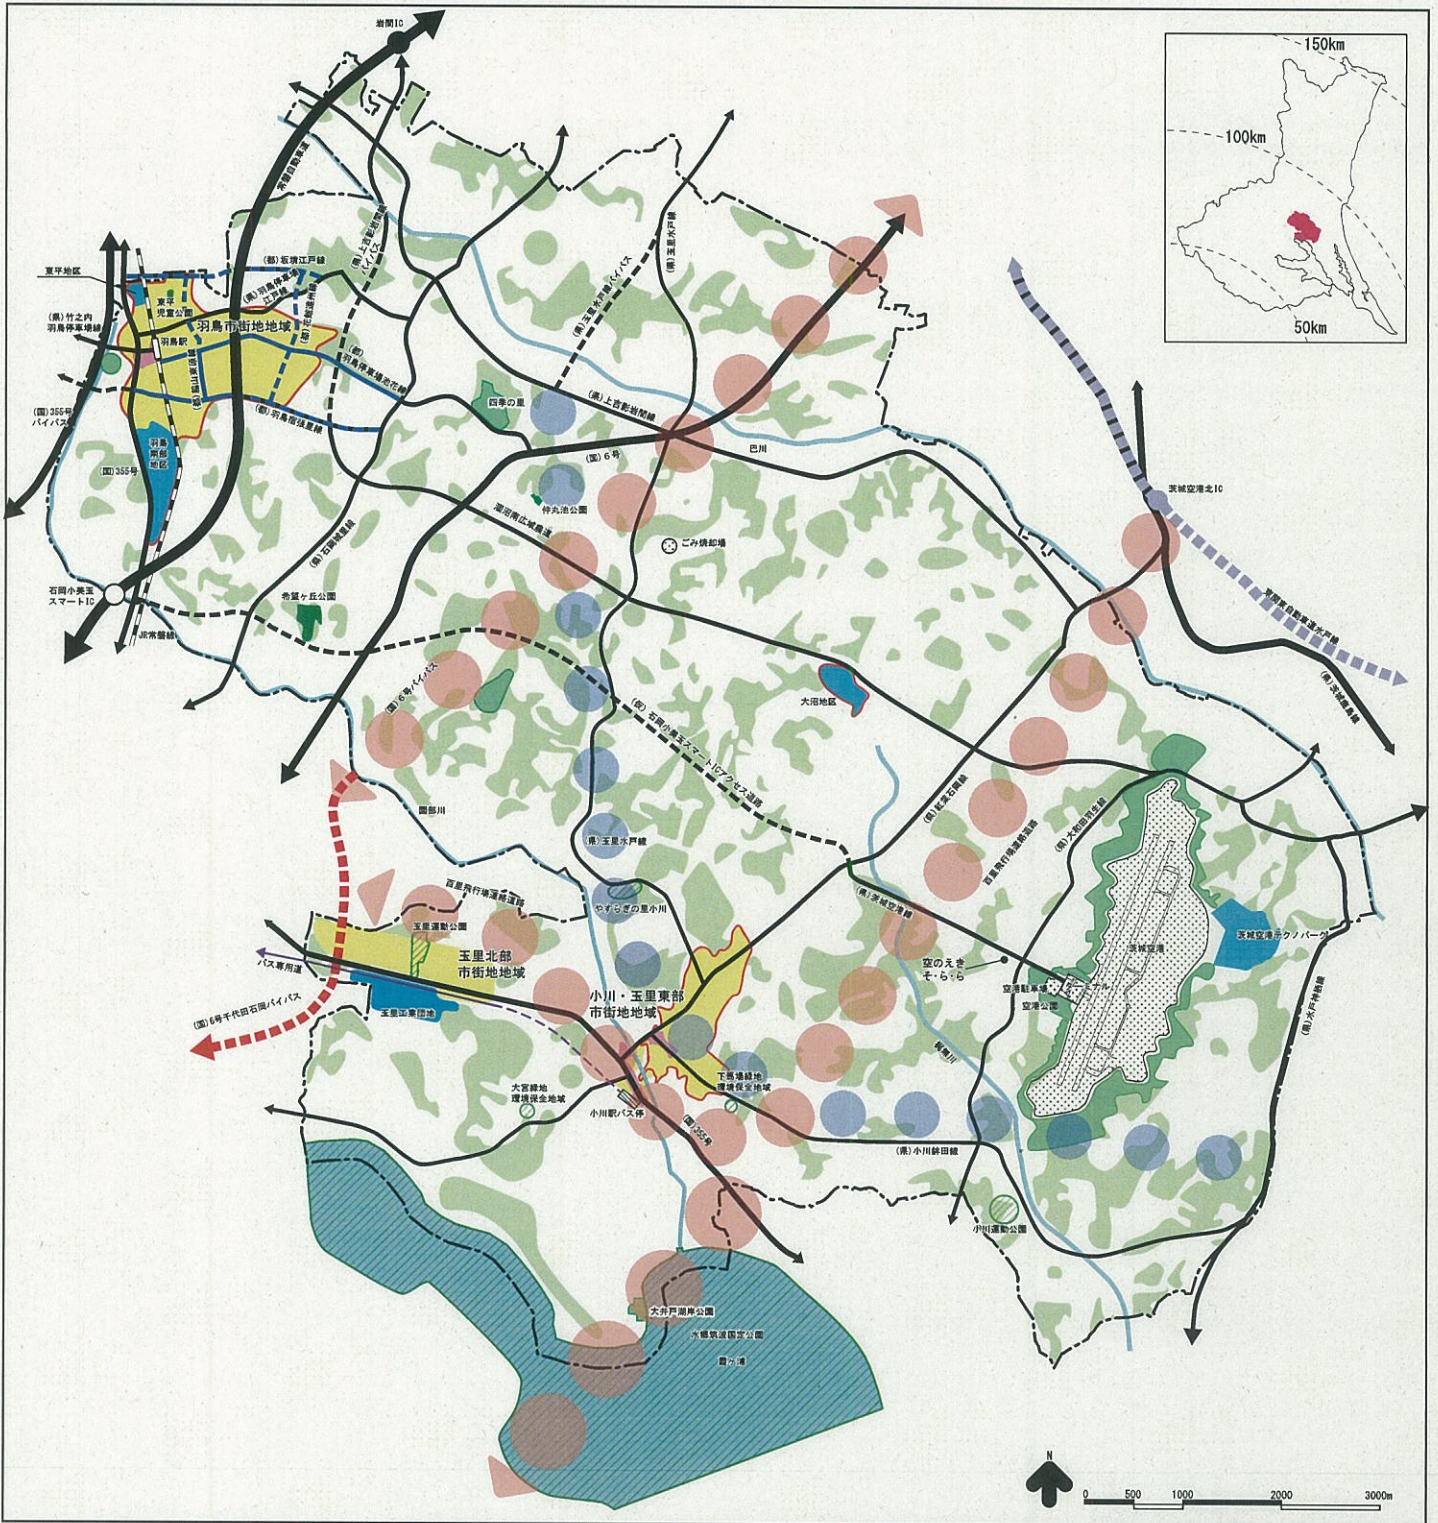

凡例		【都市施設の整備】		【その他の都市施設】		【その他】	
【土地利用】		【都市計画道路】		【その他の都市施設】		【その他】	
商業・業務地	工業地	自動車専用道路 (整備済/整備中・整備予定)	自動車専用道路 (暫定供用中)	鉄道	その他の施設 (整備済)	都市計画区域	用途地域
住宅地		主要幹線街路 (整備済/整備中・整備予定)	主要幹線街路 (構想路線)	その他の施設 (整備中又は整備予定)			
		都市幹線街路 (整備済/整備中・整備予定)	都市幹線街路 (暫定供用中)	【自然的環境の整備又は保全】			
		都市幹線街路 (構想路線)	都市幹線街路 (構想路線)	公園緑地等 (整備済)	公園緑地等 (整備中・整備予定)	河川・湖沼	
		その他の道路	その他の道路	その他の公園緑地等	森林地域		
		道路 (整備済/整備中・整備予定)	BRT路線 (整備済/整備中・整備予定)				
		BRT路線 (整備済/整備中・整備予定)					
		※(国):国道,(県):県道,(都):都市計画道路					