



下館・結城都市計画区域マスタープラン 附図

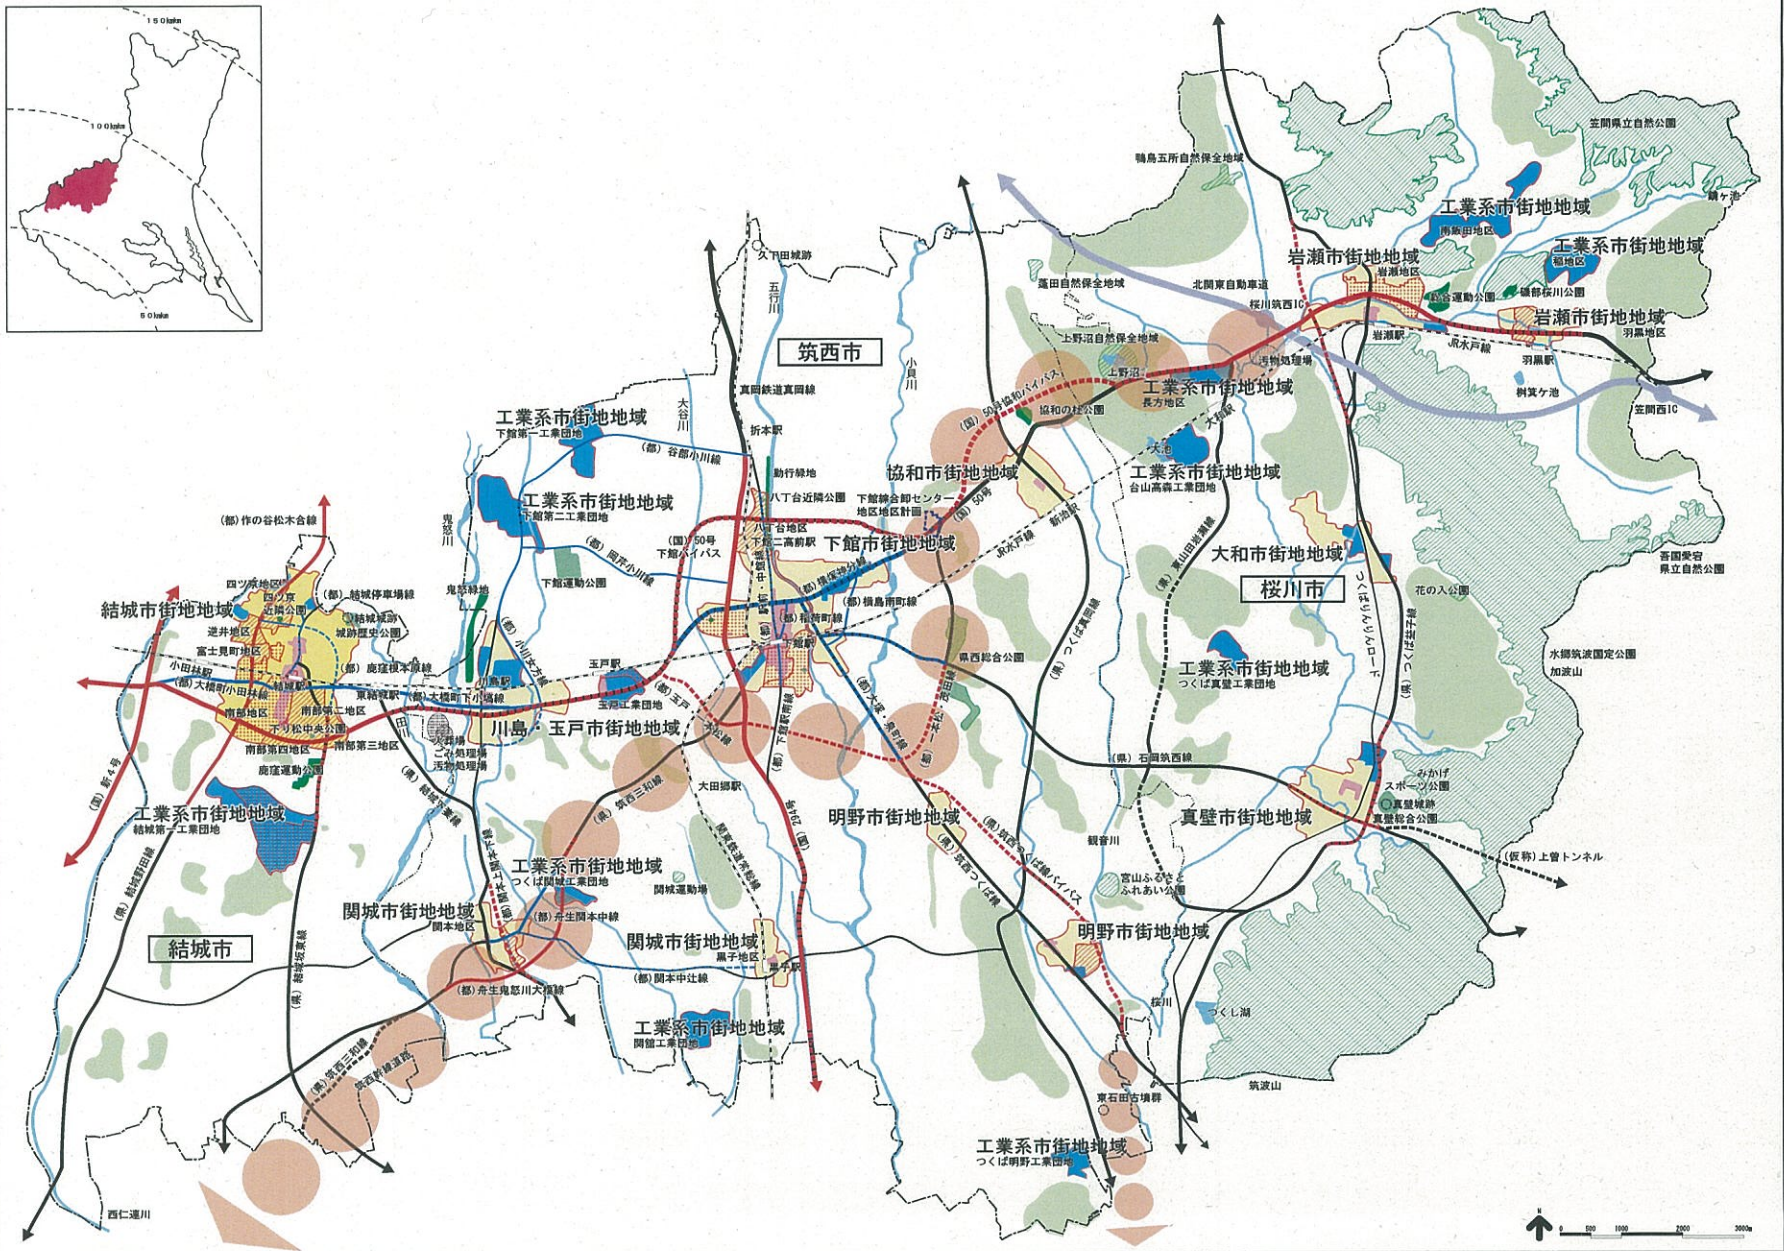

凡例 【土地利用】	【都市施設の整備】 都市計画道路	その他の道路	その他の都市施設	【市街地開発事業】	【自然的環境整備】	【その他】
<ul style="list-style-type: none"> 商業・業務地 工業地 住宅地 	<ul style="list-style-type: none"> 自動車専用道路 (整備済/整備中・整備予定) 主要幹線街路 (整備済/整備中・整備予定) 主要幹線街路 (暫定供用中) 主要幹線街路 (構想路線) 都市幹線街路 (整備済/整備中・整備予定) 都市幹線街路 (暫定供用中) 	<ul style="list-style-type: none"> 道路 (整備済/整備中・整備予定) 自転車道 (整備済/整備中・整備予定) ※(国): 国道、(県): 県道、(市): 都市計画道路 	<ul style="list-style-type: none"> 鉄道 その他の施設 (整備済) その他の施設 (整備中・整備予定) 	<ul style="list-style-type: none"> 市街地開発事業 (整備済) 市街地開発事業 (整備中・整備予定) 	<ul style="list-style-type: none"> 公園緑地等 (整備済) 公園緑地等 (整備中・整備予定) その他の公園緑地等 河川・湖沼 森林地域 遺跡・史跡等 	<ul style="list-style-type: none"> 都市計画区域 市街化区域 市町村界 地区計画(市街化調整区域)

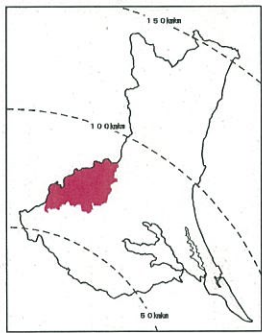