
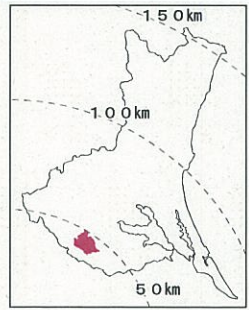


つくばみらい都市計画区域マスタープラン 附図

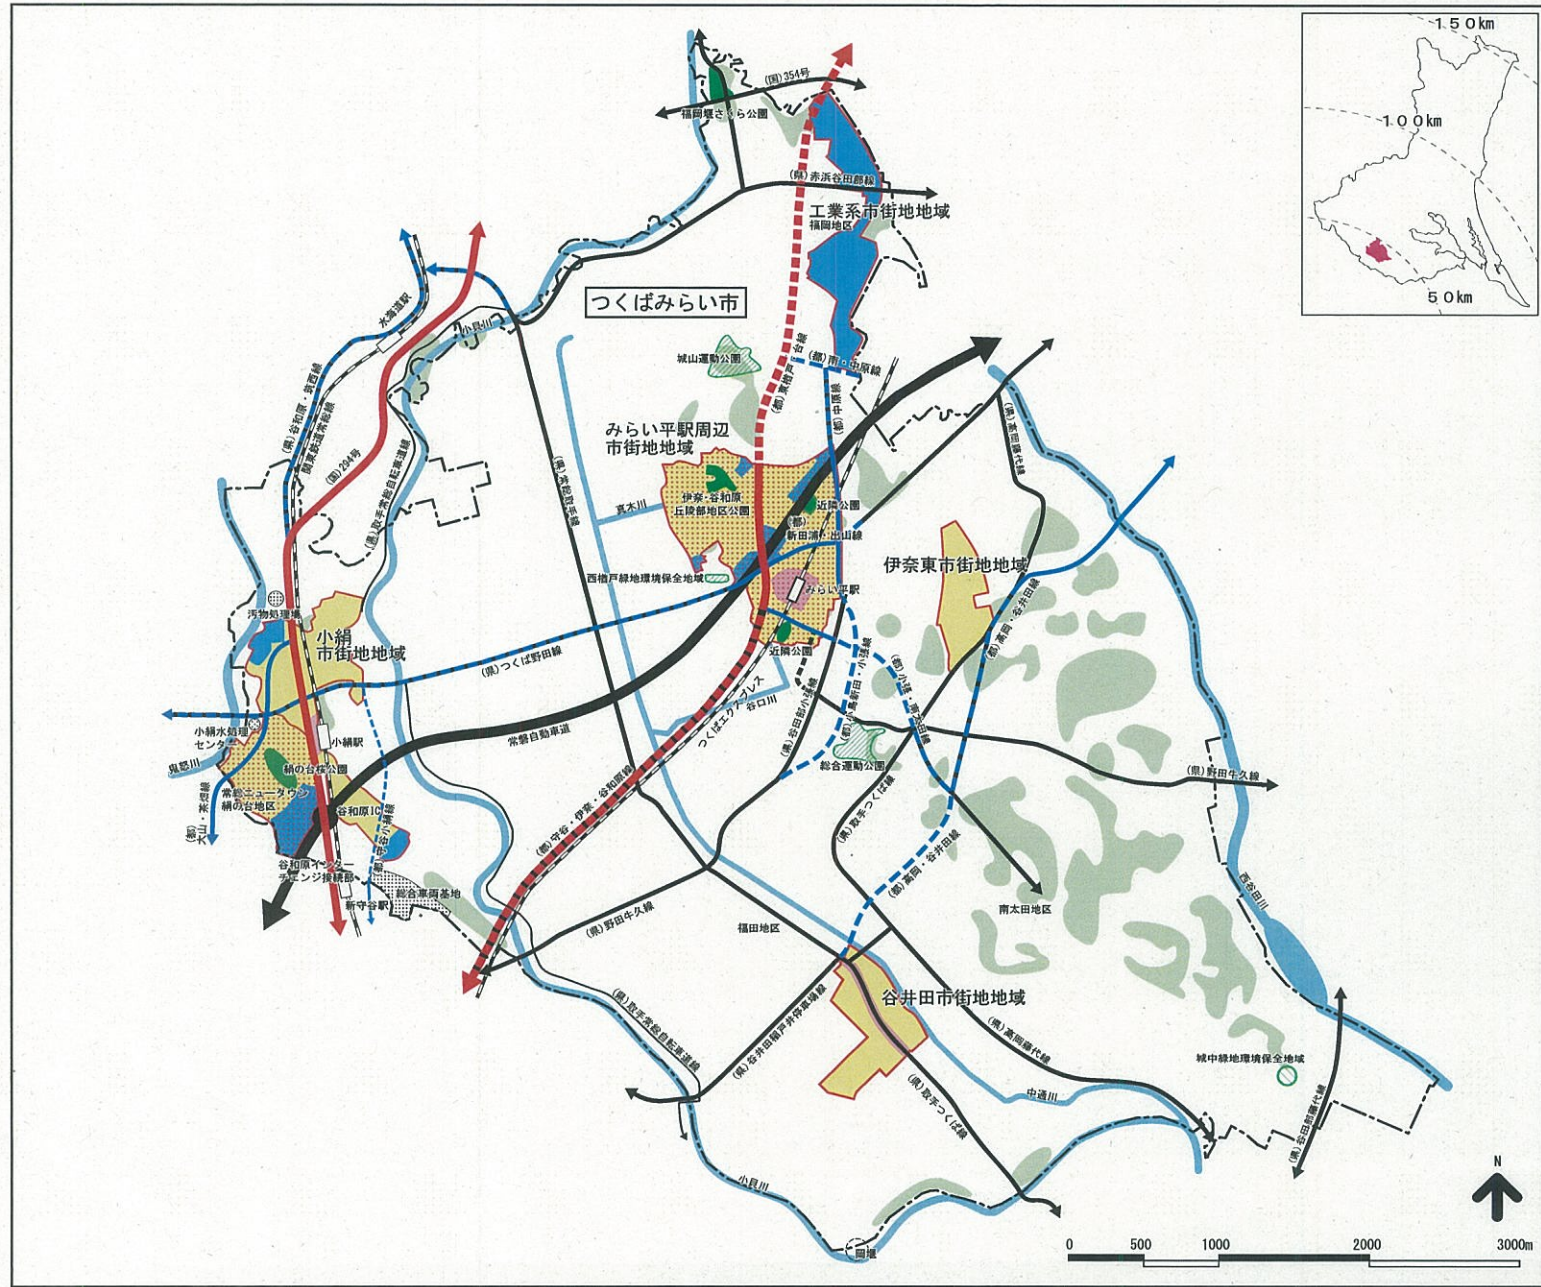

- 凡例
- 【土地利用】**
- 商業・業務地
 - 工業地
 - 住宅地
- 【都市施設の整備】**
- 都市計画道路**
- 主要幹線街路 (整備済/整備中・整備予定)
 - 主要幹線街路 (暫定供用中)
 - 都市幹線街路 (整備済/整備中・整備予定)
 - 都市幹線街路 (暫定供用中)
- その他の道路**
- 道路 (整備済/整備中・整備予定)
 - 自転車道 (整備済/整備中・整備予定)
 - ※(国):国道、(県):県道、(都):都市計画道路
- その他の都市施設**
- 鉄道
 - その他の施設 (整備済み)
- 【市街地開発事業】**
- 市街地開発事業 (整備済)
 - 市街地開発事業 (整備中・整備予定)
- 【自然的環境の整備又は保全】**
- 公園緑地等 (整備済)
 - 公園緑地等 (整備中・整備予定)
 - その他の公園緑地等
 - 河川・湖沼
 - 森林地域
 - 遺跡・史跡等
- 【その他】**
- 都市計画区域
 - 市街化区域