

守谷市告示第133号

都市計画法（昭和43年法律第100号）第21条第2項において準用する同法第19条第1項の規定により取手都市計画生産緑地地区を変更したので、同法第21条第2項において準用する同法第20条第1項の規定により次のとおり告示し、同条第2項の規定により、当該都市計画の図書を公衆の縦覧に供する。

令和5年11月24日

守谷市長 松丸 修久



1 都市計画の種類

生産緑地地区

2 都市計画を変更する土地の区域

	番号	名称	土地の区域	面積
旧	4	御茶屋下生産緑地地区	守谷市本町の一部	約0.09ha
新				廃止
旧	36	ひがし野第一号生産緑地地区	守谷市ひがし野 三丁目の一部	約0.18ha
新				廃止

3 縦覧場所

守谷市役所都市整備部都市計画課


取手都市計画生産緑地地区の変更(守谷市決定)

都市計画生産緑地地区を次のように変更する。

面積	備 考			
	番号	名 称	面積	そ の 他
約 2.64 ha	3	籠山生産緑地地区	約 0.07 ha	
	6	愛宕第一号生産緑地地区	約 0.15 ha	
	7	愛宕第二号生産緑地地区	約 0.11 ha	
	8	愛宕第三号生産緑地地区	約 0.07 ha	
	9	愛宕第四号生産緑地地区	約 0.17 ha	
	10	土塔前第一号生産緑地地区	約 0.17 ha	
	12	土塔前三号生産緑地地区	約 0.05 ha	
	14	御所ヶ丘生産緑地地区	約 0.08 ha	
	18	松前台第四号生産緑地地区	約 0.14 ha	
	19	松前台第五号生産緑地地区	約 0.13 ha	
	20	松前台第六号生産緑地地区	約 0.20 ha	
	21	薬師台第一号生産緑地地区	約 0.06 ha	
	22	薬師台第二号生産緑地地区	約 0.11 ha	
	27	けやき台第一号生産緑地地区	約 0.10 ha	
	28	けやき台第二号生産緑地地区	約 0.08 ha	
	29	けやき台第三号生産緑地地区	約 0.12 ha	
	30	松ヶ丘第一号生産緑地地区	約 0.13 ha	
	31	松ヶ丘第二号生産緑地地区	約 0.16 ha	
32	松ヶ丘第三号生産緑地地区	約 0.30 ha		
33	松ヶ丘第四号生産緑地地区	約 0.08 ha		
34	松ヶ丘第五号生産緑地地区	約 0.08 ha		
35	松ヶ丘第六号生産緑地地区	約 0.08 ha		

・「位置及び区域は計画図表示のとおり」

・理由 今回の変更は、御茶屋下生産緑地地区及びひがし野第一号生産緑地地区が、生産緑地法第14条による地区内における行為制限の解除に伴い、区域、面積に変更が生じたことから生産緑地地区を変更するものです。

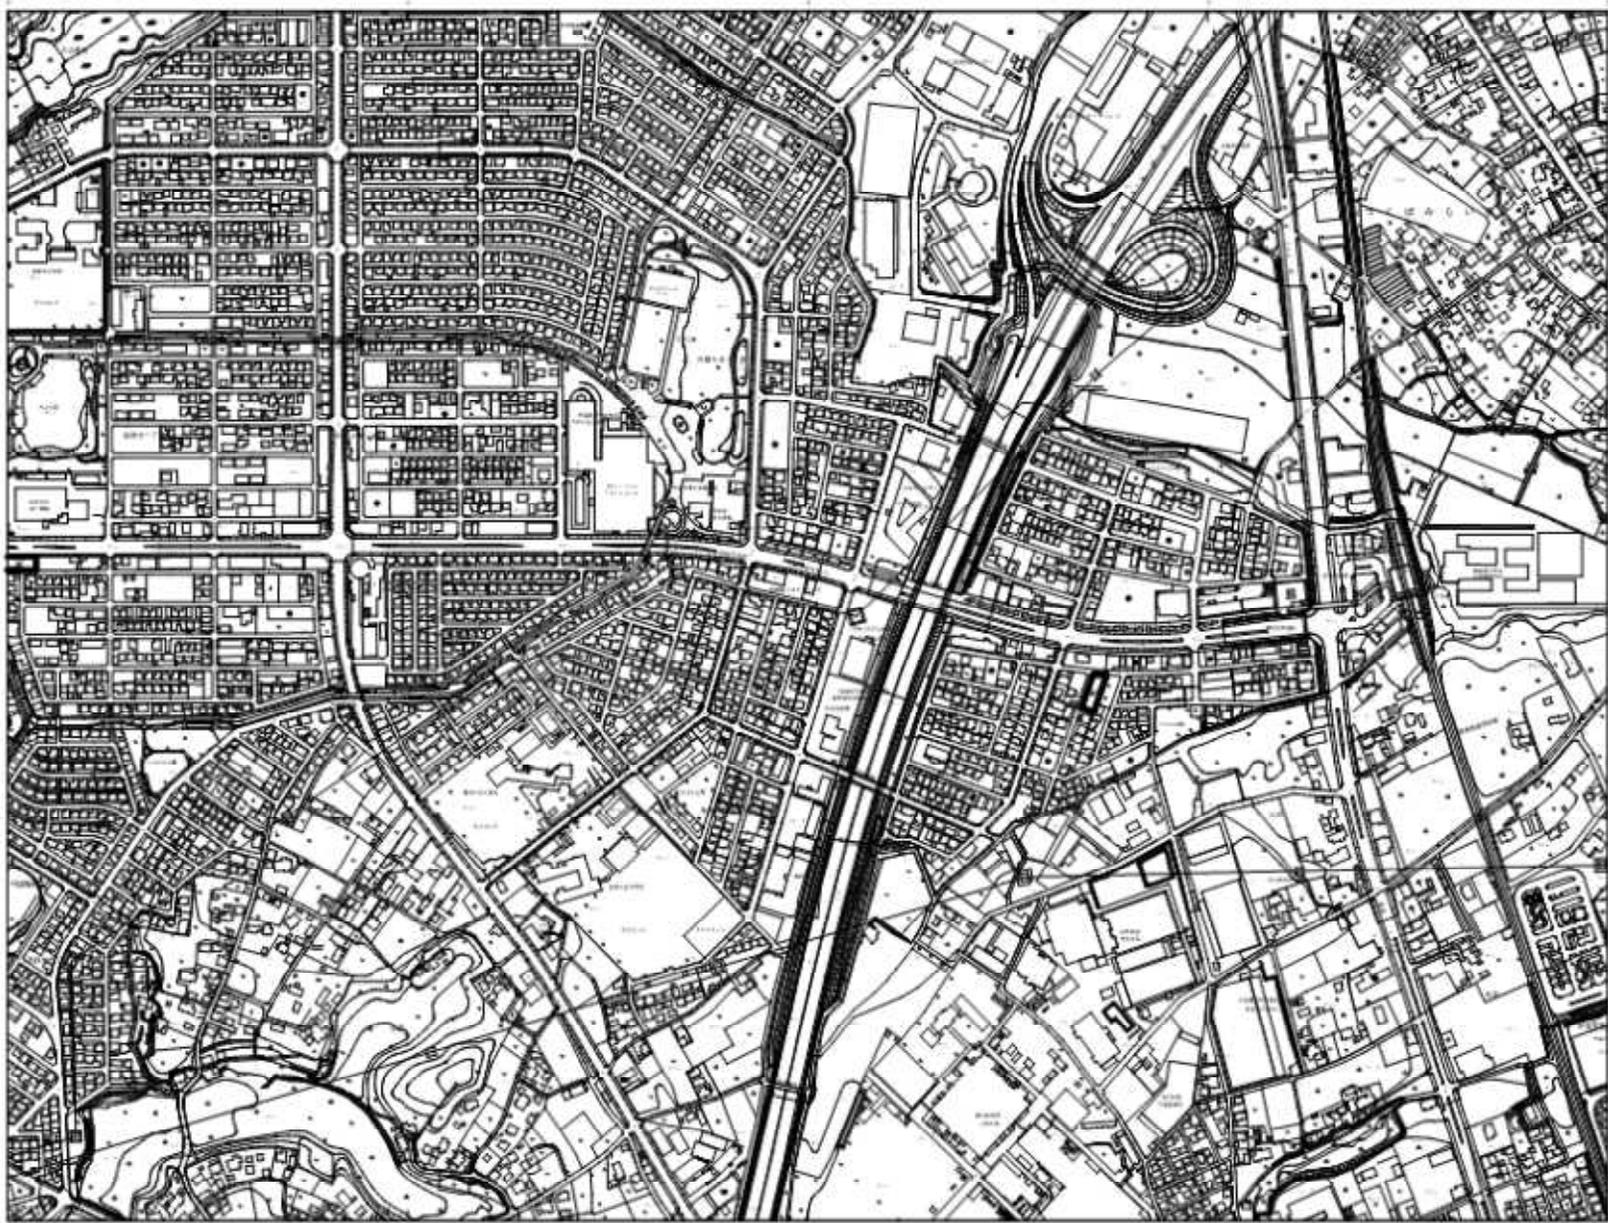

Legend and auxiliary information on the right side of the map.




- Index Map:** A small grid map showing the location of the main map within a larger area.
- Scale:** A graphic scale bar.
- Legend:** A list of symbols and their corresponding map features, including various types of roads, rivers, and terrain.
- Topographic Detail:** A small inset showing a detailed view of a specific terrain feature.

1:2,500
 守谷市地形図
 守谷市
 守谷市
 守谷市



守谷市
 守谷市
 守谷市

凡例	
今回変更	赤線
変更前	黄線
既決定	黒線

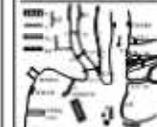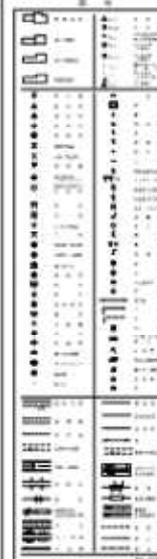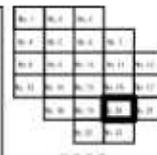

1:2,500
No.20
守谷市地形図



守谷市地形図
1:2,500
No.20

凡例	
今回変更	赤線
変更前	黄線
既決定	黒線

No.20
IX-KE23-4