


鹿島臨海都市計画区域マスタープラン 附図

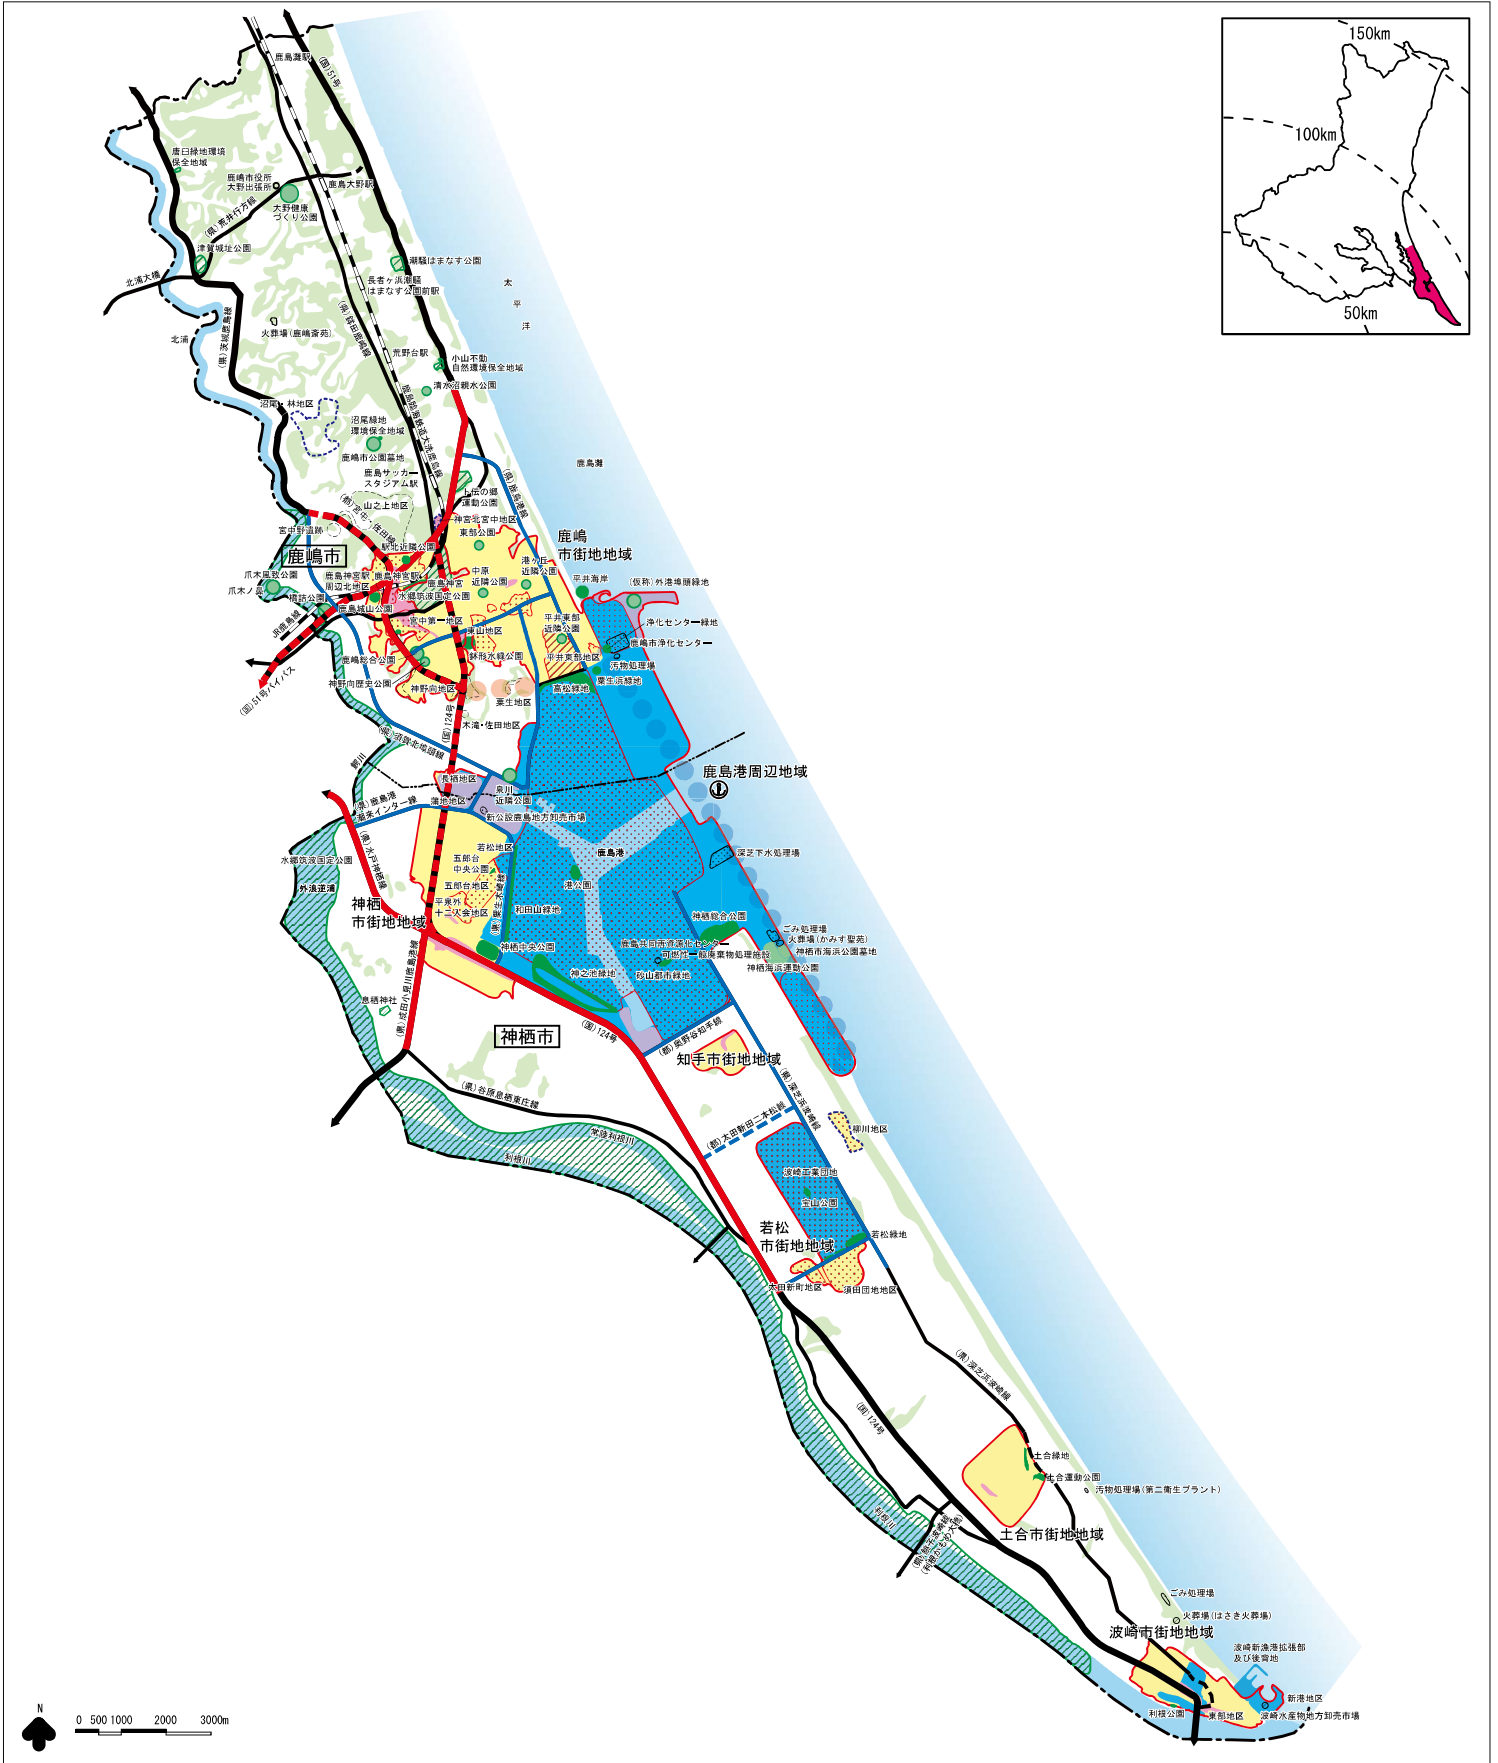

凡例	
【土地利用】 商業・業務地 工業地 住宅地 流通業務地	【都市施設の整備】 都市計画道路 主要幹線街路(整備済/整備中・整備予定) 主要幹線街路(暫定供用中) 主要幹線街路(構想路線)
【市街地開発事業】 市街地開発事業(整備済) 市街地開発事業(整備中・整備予定)	【自然環境の整備又は保全】 公園緑地等(整備済) 公園緑地等(整備中・整備予定) 緑地保全地域等 その他の公園緑地等 河川・湖沼 森林地域
【その他の】 都市計画区域 市街化区域 市町村界 地区計画(市街化調整区域)	【その他の道路】 道路(整備済/整備中・整備予定) ※(国):国道,(県):県道,(都):都市計画道路 その他の都市施設 鉄道 その他の施設(整備済) その他の施設(整備中・整備予定)