


# 八郷都市計画区域マスタープラン 附図

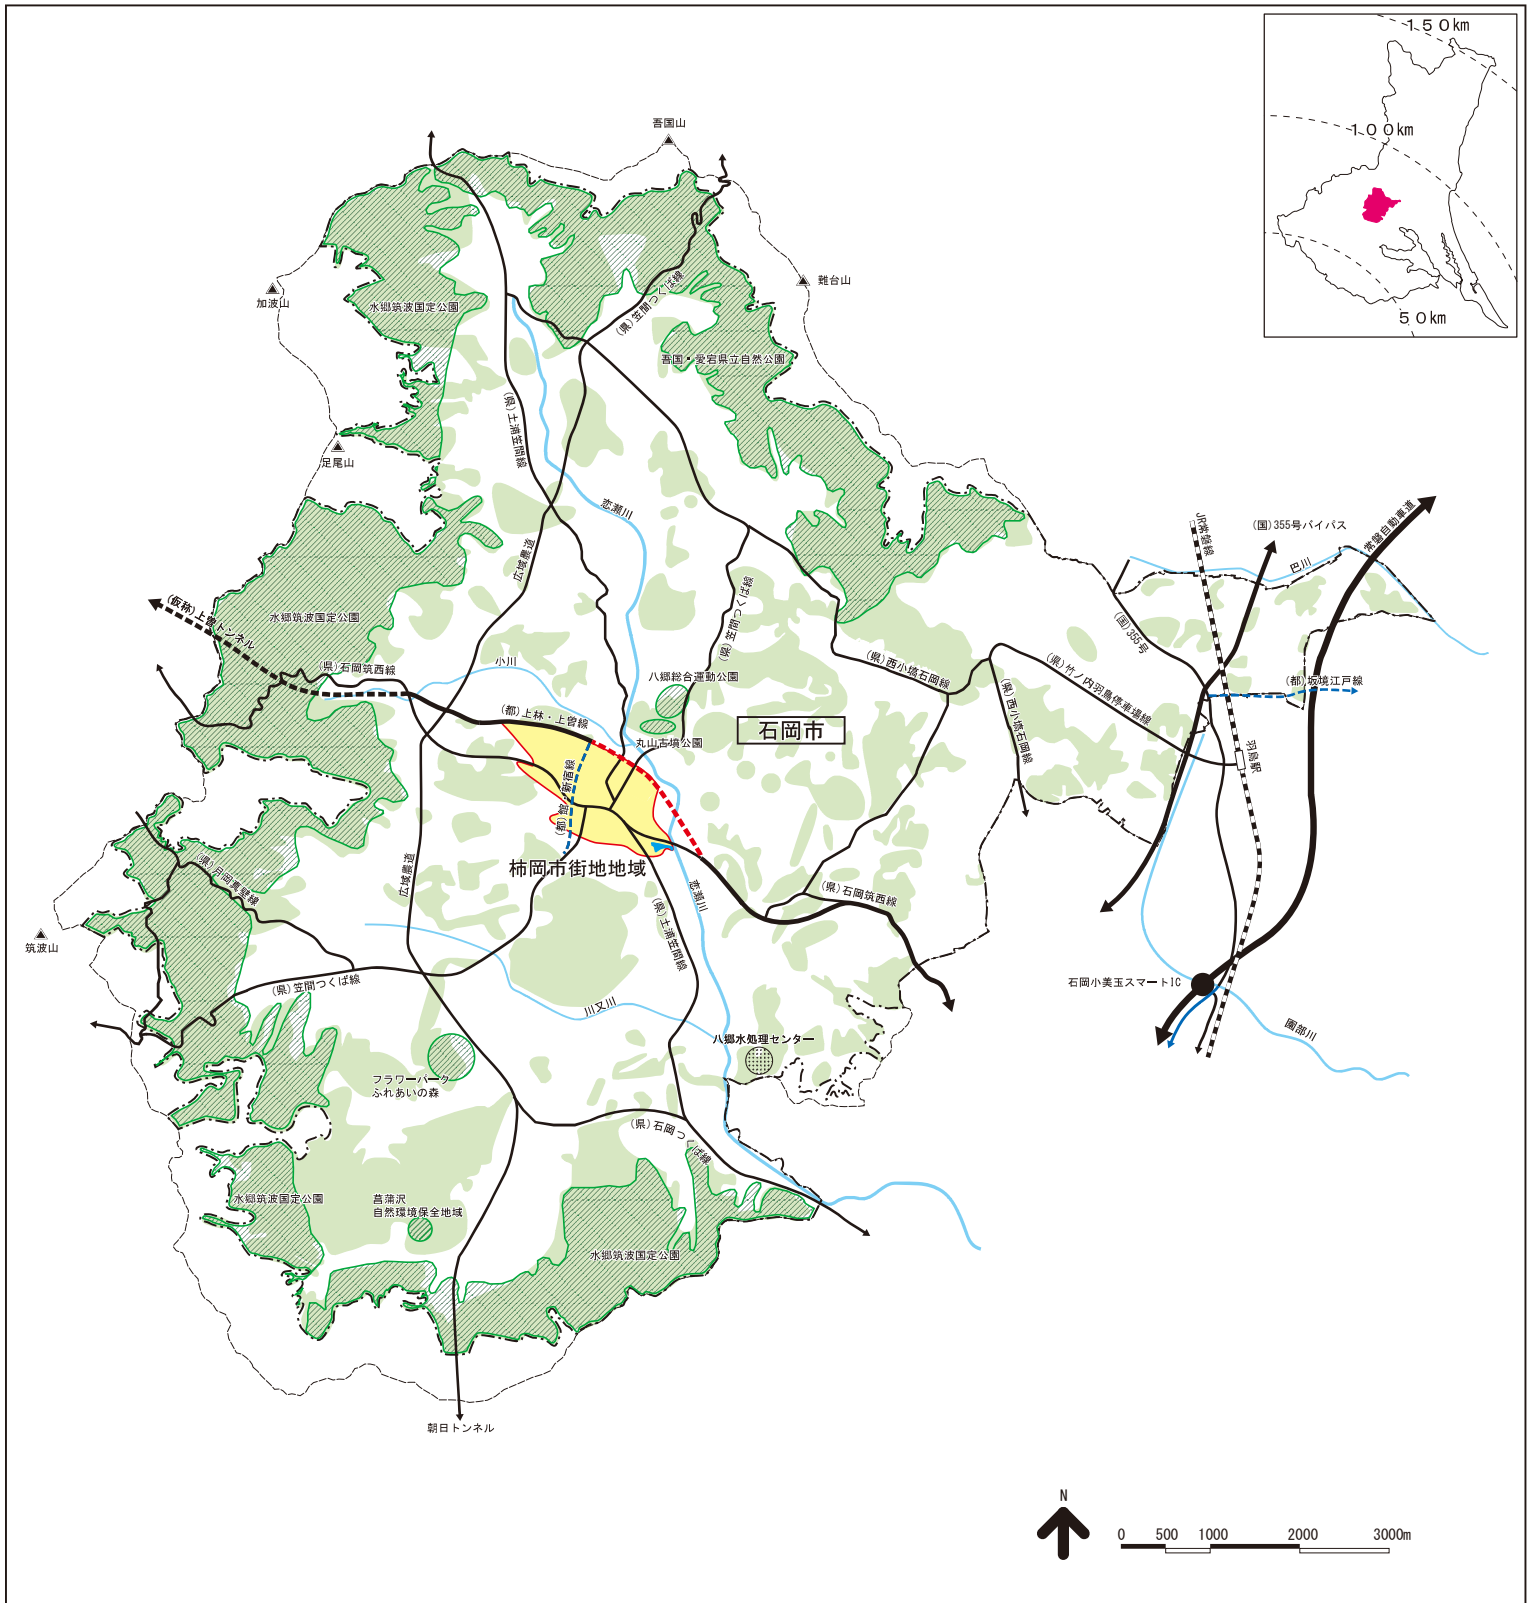

## 凡例

### 【土地利用】

- 商業・業務地
- 工業地
- 住宅地

### 【都市施設の整備】

- 都市計画道路
- 主要幹線街路 (整備済/整備中・整備予定)
- 主要幹線街路 (暫定供用中)
- 都市幹線街路 (整備済/整備中・整備予定)

### その他の道路

- 道路 (整備済/整備中・整備予定)
- ※(国):国道,(県):県道,(都):都市計画道路

### その他の都市施設

- 鉄道
- その他の施設 (整備済み)

### 【自然的環境の整備又は保全】

- その他の公園緑地等
- 河川・湖沼
- 森林地域

### 【その他】

- 都市計画区域
- 用途地域
- 市町村界