


物件番号 3




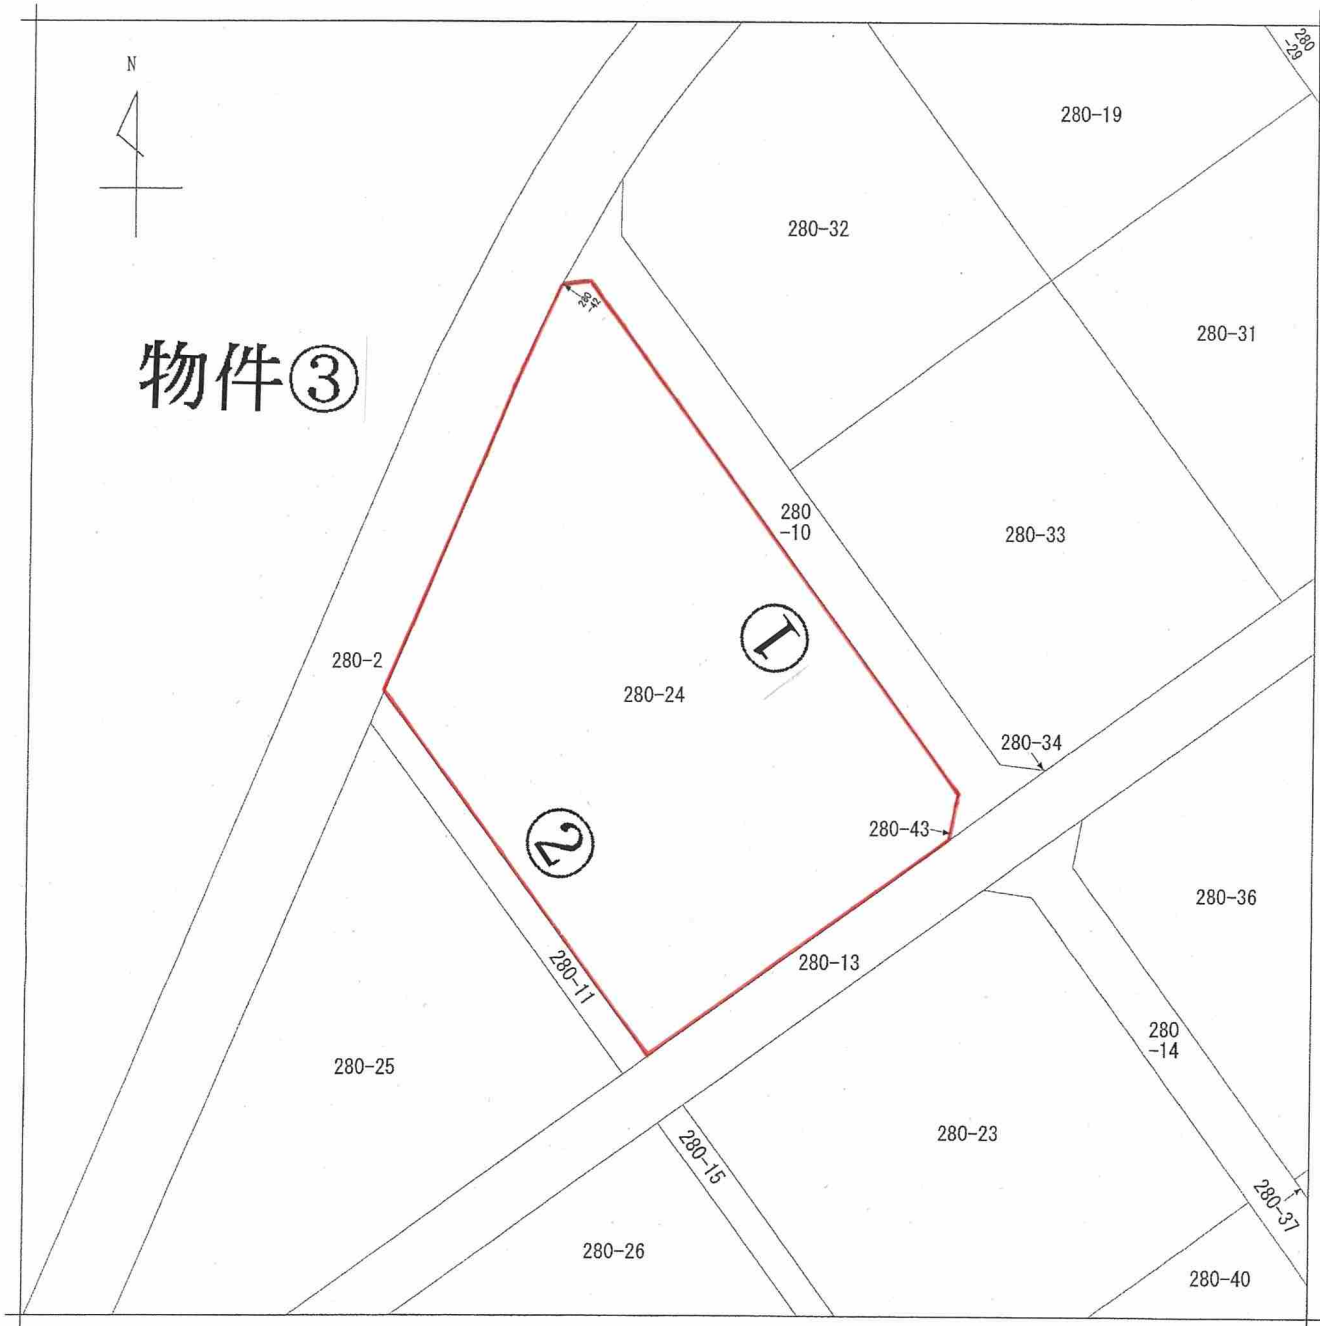

物件③



(注) 地図に準ずる図面は、土地の区画を明確にした不動産登記法所定の地図が備え付けられるまでの間、これに代わるものとして備え付けられている図面で、土地の位置及び形状の概略を記載した図面です。

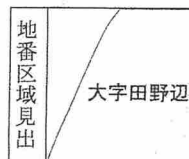

※縮小あり

請求部分	所在	鹿嶋市大字田野辺字塩釜			地番	280番24		
出力縮尺	1/500	精度区分	座標系番号又は記号	分類	地図に準ずる図面		種類	旧土地台帳附属地図
作成年月日	昭和60年9月20日			備付年月日(原図)	昭和61年4月22日		補記事項	


これは地図に準ずる図面に記録されている内容を証明した書面である。

令和6年5月2日
水戸地方法務局鹿嶋支局

請求番号：23-8
(1/1)

登記官

宮本竜治

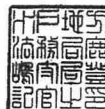

登記年月日：令和6年4月24日

※縮小あり

測量図

地番 280-24, 43
土地の所在 鹿嶋市大字田野辺字塩釜

物件③


座標求積表

地番	測点	Xn	Yn	(Xn+1 - Xn-1)Yn	距離
④ 280-24	C12	-27.112	70445.562	945506.571032	2.771
	B70	-28.088	70442.969	-78050.809652	0.140
	B69	-28.220	70442.918	-6410.305538	0.184
	C13	-28.180	70442.728	-365809.088504	5.376
	B14	-33.413	70441.493	-1749766.686120	19.994
	C18	-53.020	70437.574	-2578930.896862	17.338
	B19	-70.026	70434.196	-2343697.871900	24.282
	C43	-86.295	70452.223	-2090599.265302	20.003
	B39	-99.700	70467.071	73215.286769	19.544
	B44	-85.256	70480.238	1869276.872236	16.319
④ 280-43	C1	-73.178	70491.213	864716.708871	0.250
	B73	-72.989	70491.049	20935.841553	0.145
	B72	-72.881	70491.146	62525.646502	0.179
	B71	-72.102	70491.133	55194.557139	0.022
	B78	-72.098	70491.155	253274.719915	3.594
	C2	-68.509	70490.963	1207298.723301	19.959
	C7	-54.971	70476.297	1901732.398248	20.000
	C9	-41.525	70467.491	1962996.677769	21.481
	倍面積		4398.082457		
	面積		2199.0412285		m ²
④ 280-43	B70	-28.089	70442.969	2817.718760	0.257
	C13	-28.180	70442.728	-9227.997968	0.194
	B69	-28.220	70442.918	6410.305538	0.140
	倍面積		0.026830		
面積		0.0134650		m ²	
④ 280-43	B78	-72.098	70491.155	75848.482780	0.022
	B71	-72.102	70491.133	-55194.557139	0.779
	B72	-72.881	70491.146	-62525.646502	0.145
	B73	-72.989	70491.049	-20935.841553	0.250
	C1	-73.178	70491.213	62807.670783	1.081
倍面積		0.108369			
面積		0.0541845		m ²	

使用点一覧表

測点名	X座標	Y座標	備考
干溝	-24402.175	73546.928	電子基準点
藤子	-29895.171	90819.859	電子基準点
T.1	-69.337	70485.954	測量基準点
T.2	-19.684	70441.012	測量基準点
T.3	-71.193	70427.689	測量基準点

(世界測地系)

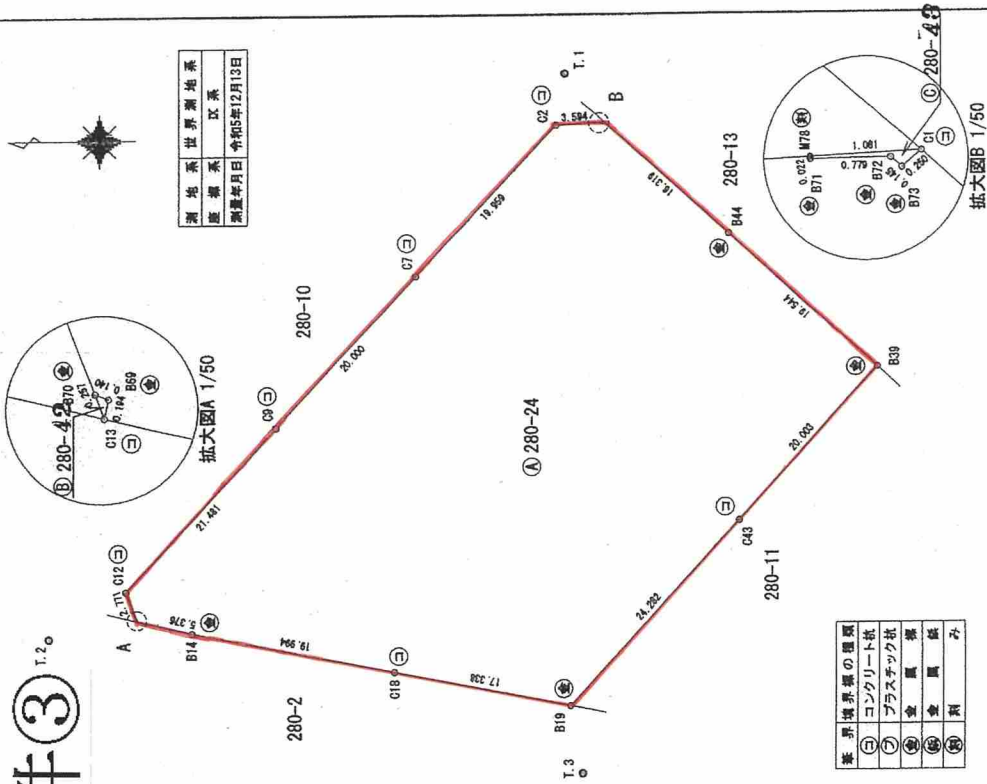

符号	基準点の種類
⊙	コンクリート杭
⊗	プラスチック杭
⊕	金属標
⊖	金属標
⊙	銅

作成者 茨城県立地推進部 立川 正博 (令和5年12月13日作成)

申請者 大井川 和彦

嘱託者 茨城県知事

縮尺 1/500

これは図面に記載されている内容を証明した書面である。

令和6年5月2日

水戸地方事務所鹿嶋支局

登記官

宮本 龍治



請求番号：23-9