


# 物件位置図

縮尺 1:8,000

(上河原崎・中西地区 B19 街区①画地)

対象土地  
上河 B19 街区①画地  
面積：1,306.70 m<sup>2</sup>

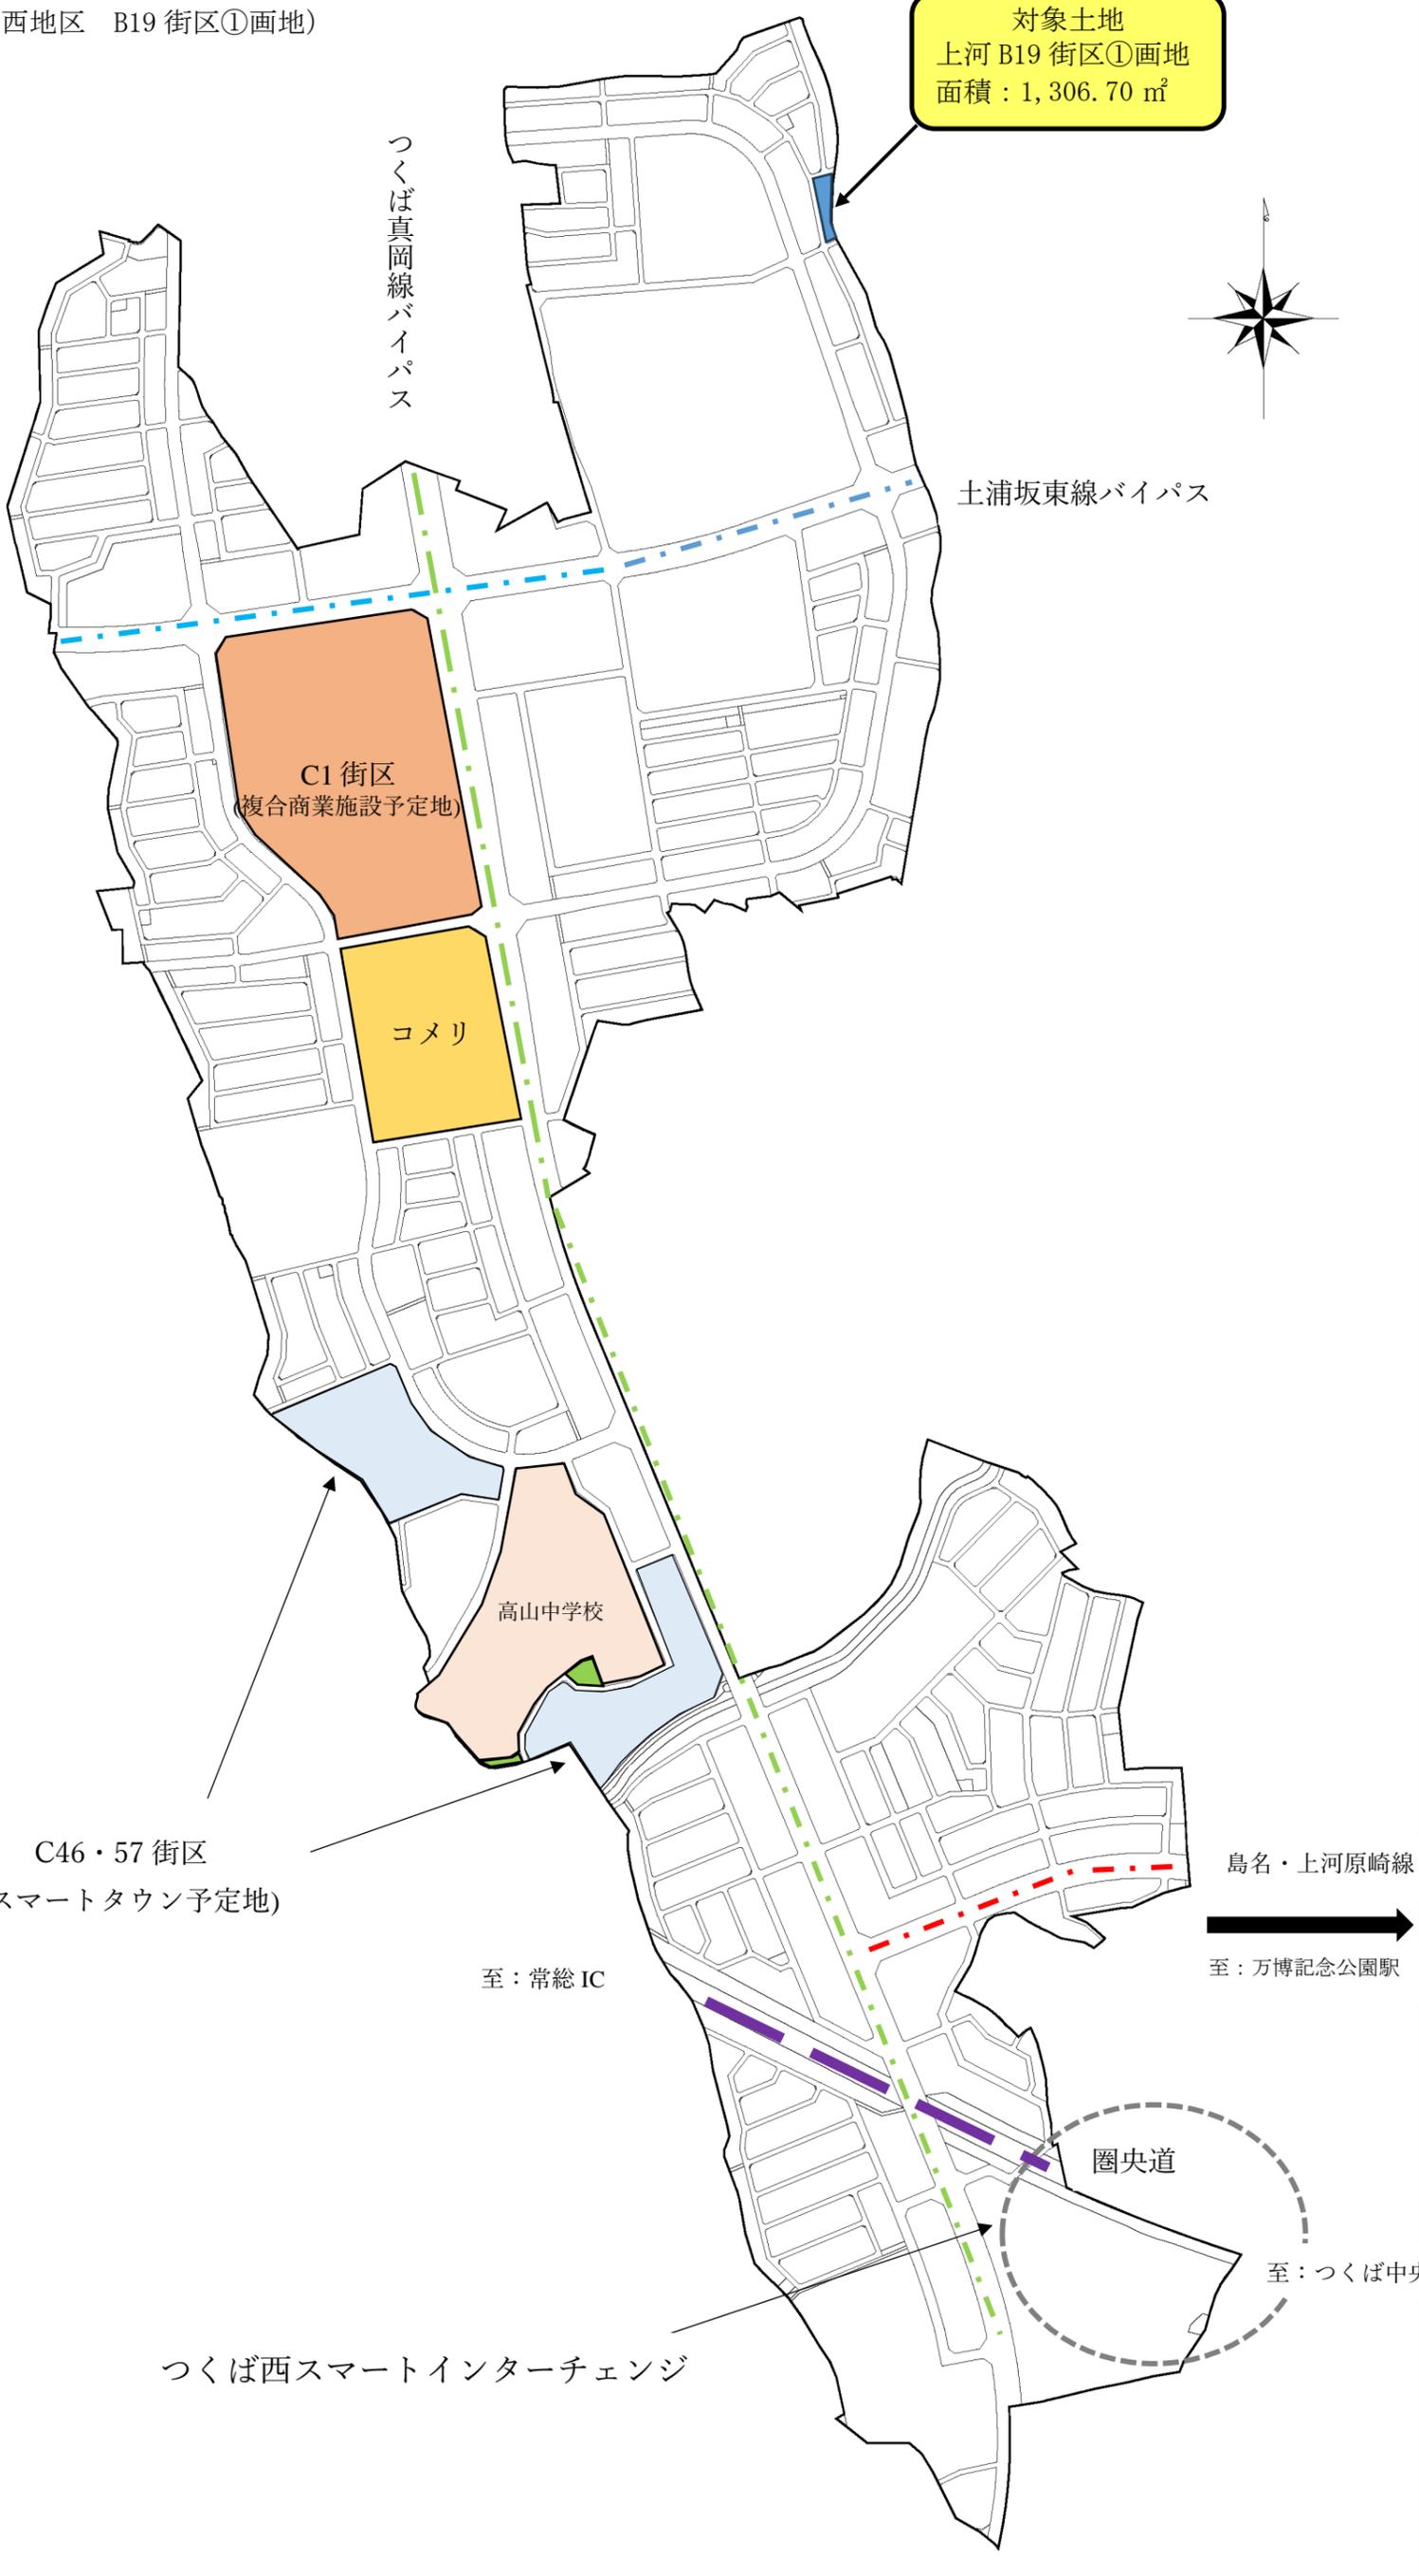

つくば真岡線バイパス

土浦坂東線バイパス

C1 街区  
(複合商業施設予定地)

コメリ

高山中学校

C46・57 街区  
(スマートタウン予定地)

至：常総 IC

島名・上河原崎線

至：万博記念公園駅

圏央道

至：つくば中央 IC

つくば西スマートインターチェンジ