図面１　広域見取図


SCALE=1:30,000



Copyright©GEOSPACE All Rights Reserved

図面２　周辺見取図


SCALE=1:2,000

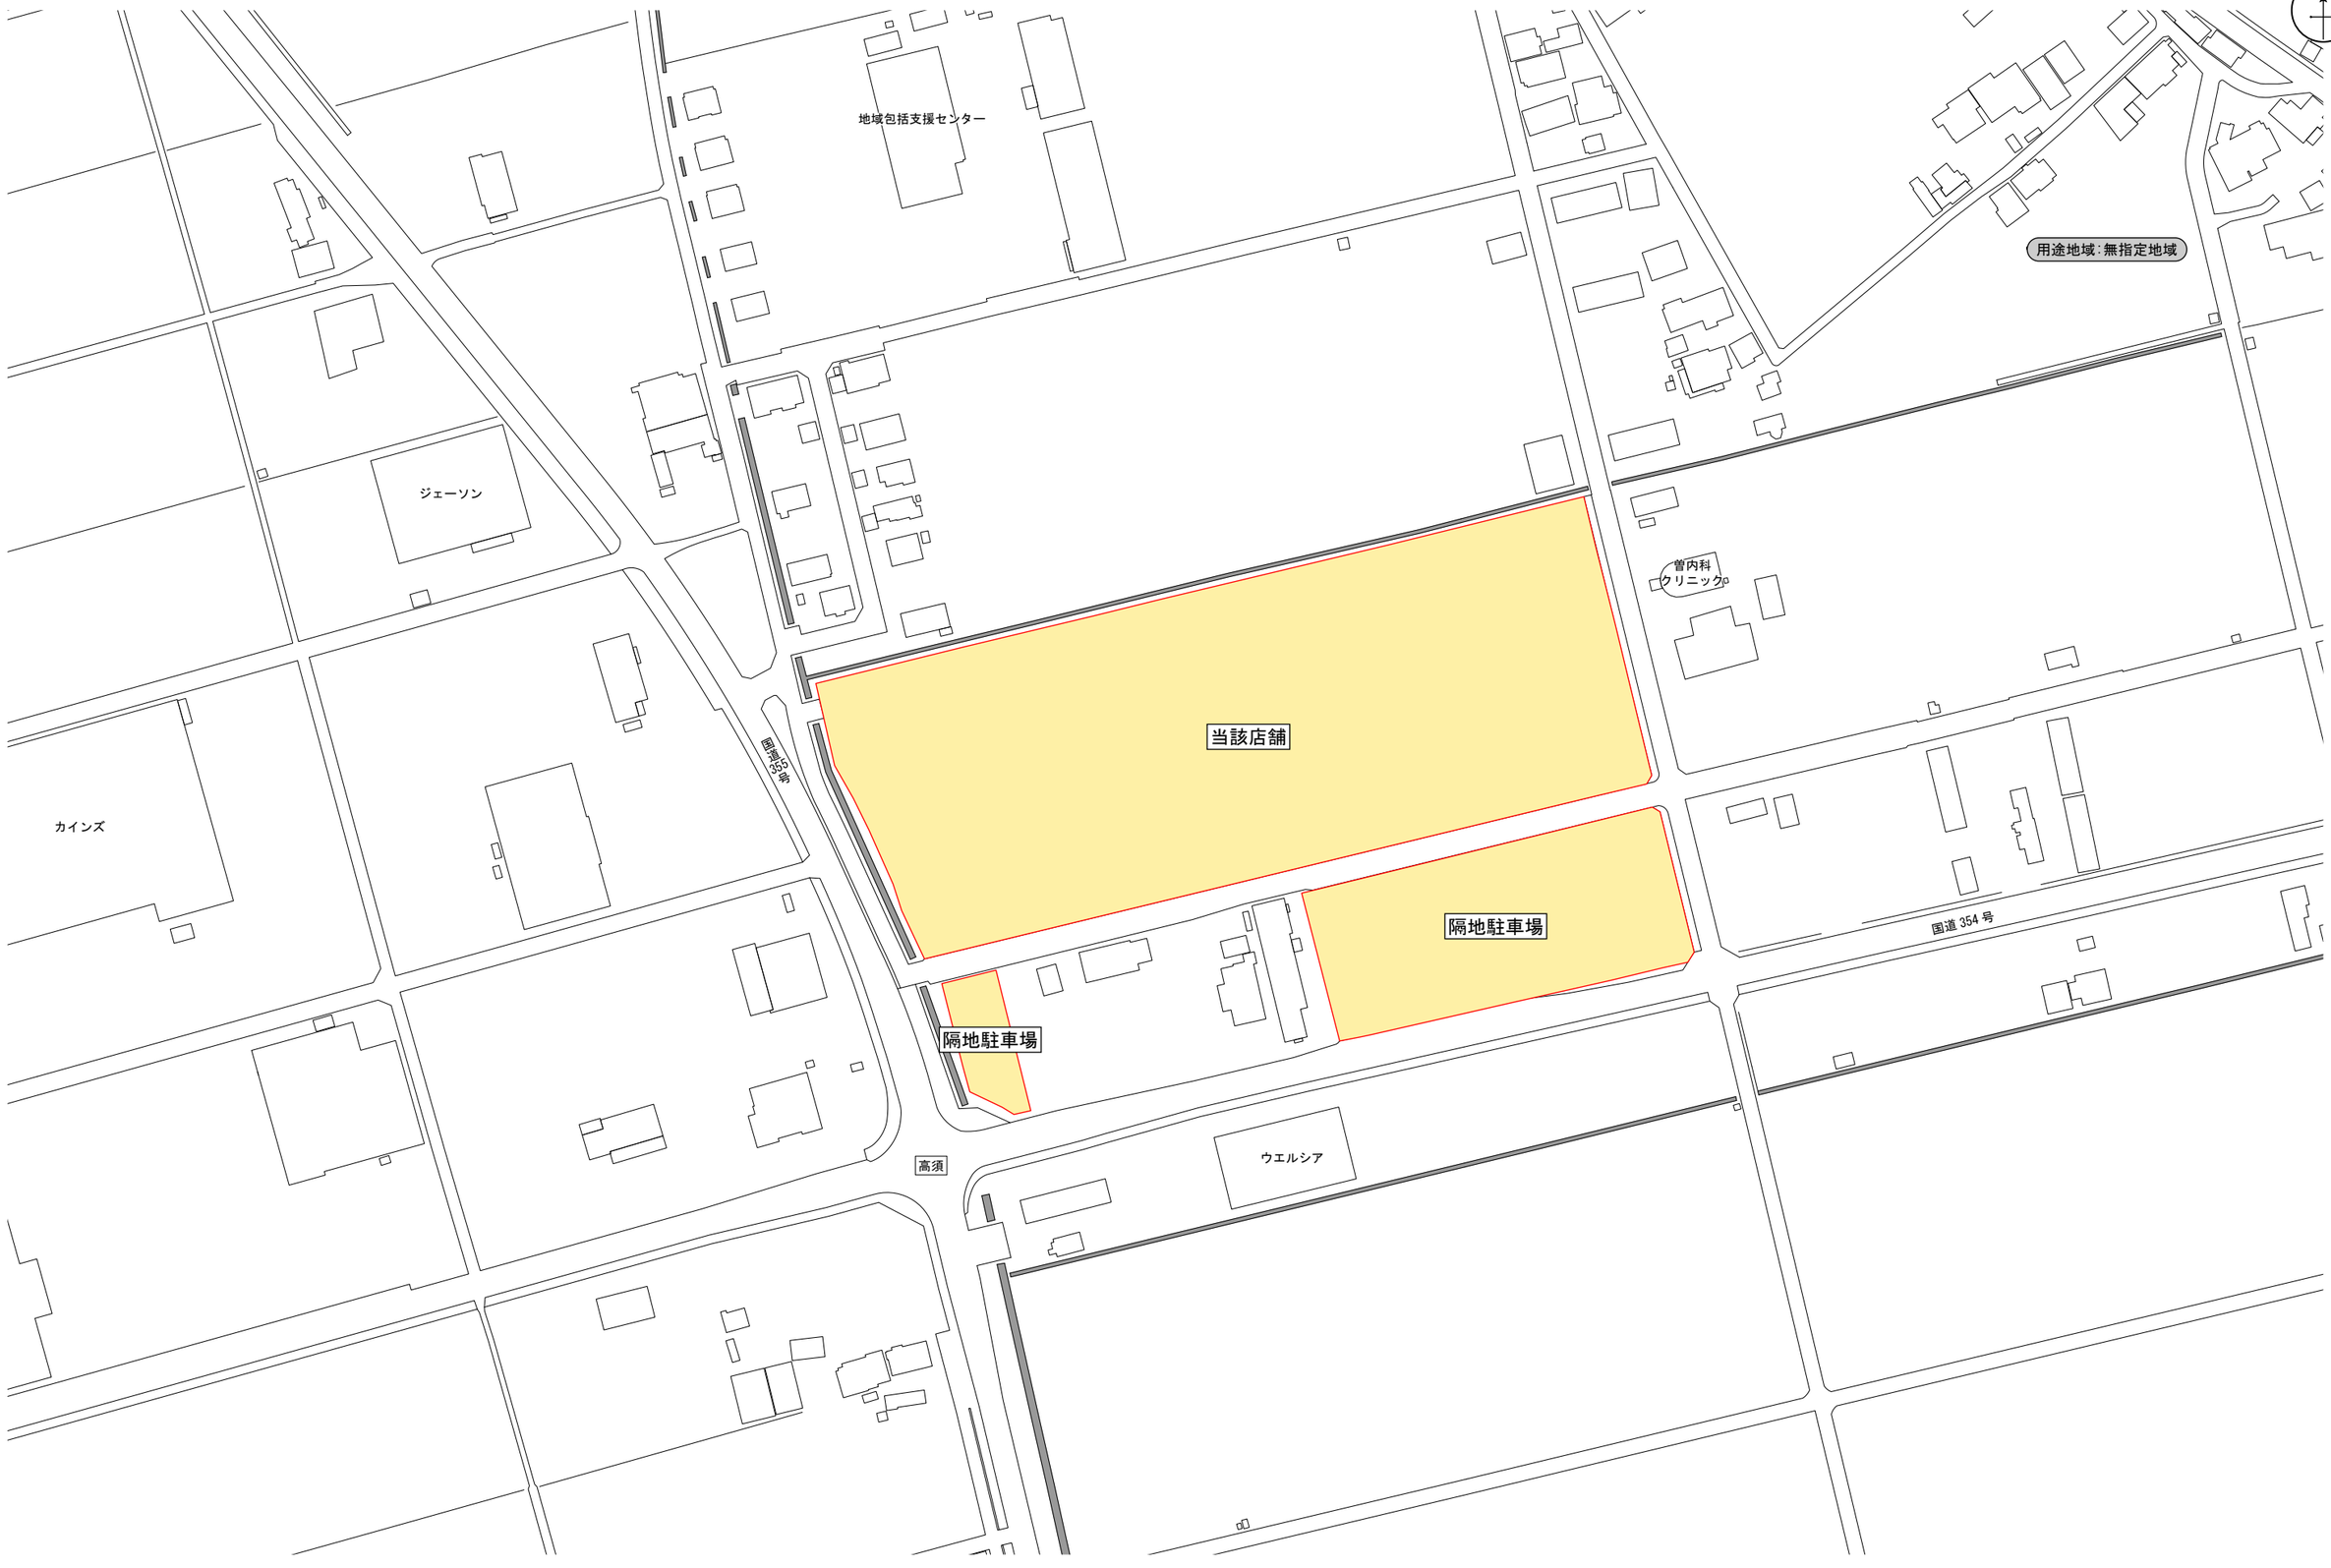

出典：基盤地図情報（国土地理院）を編集、加工し作成

図面３－１　建物配置図及び１階平面図（変更前）

SCALE=1:1,200

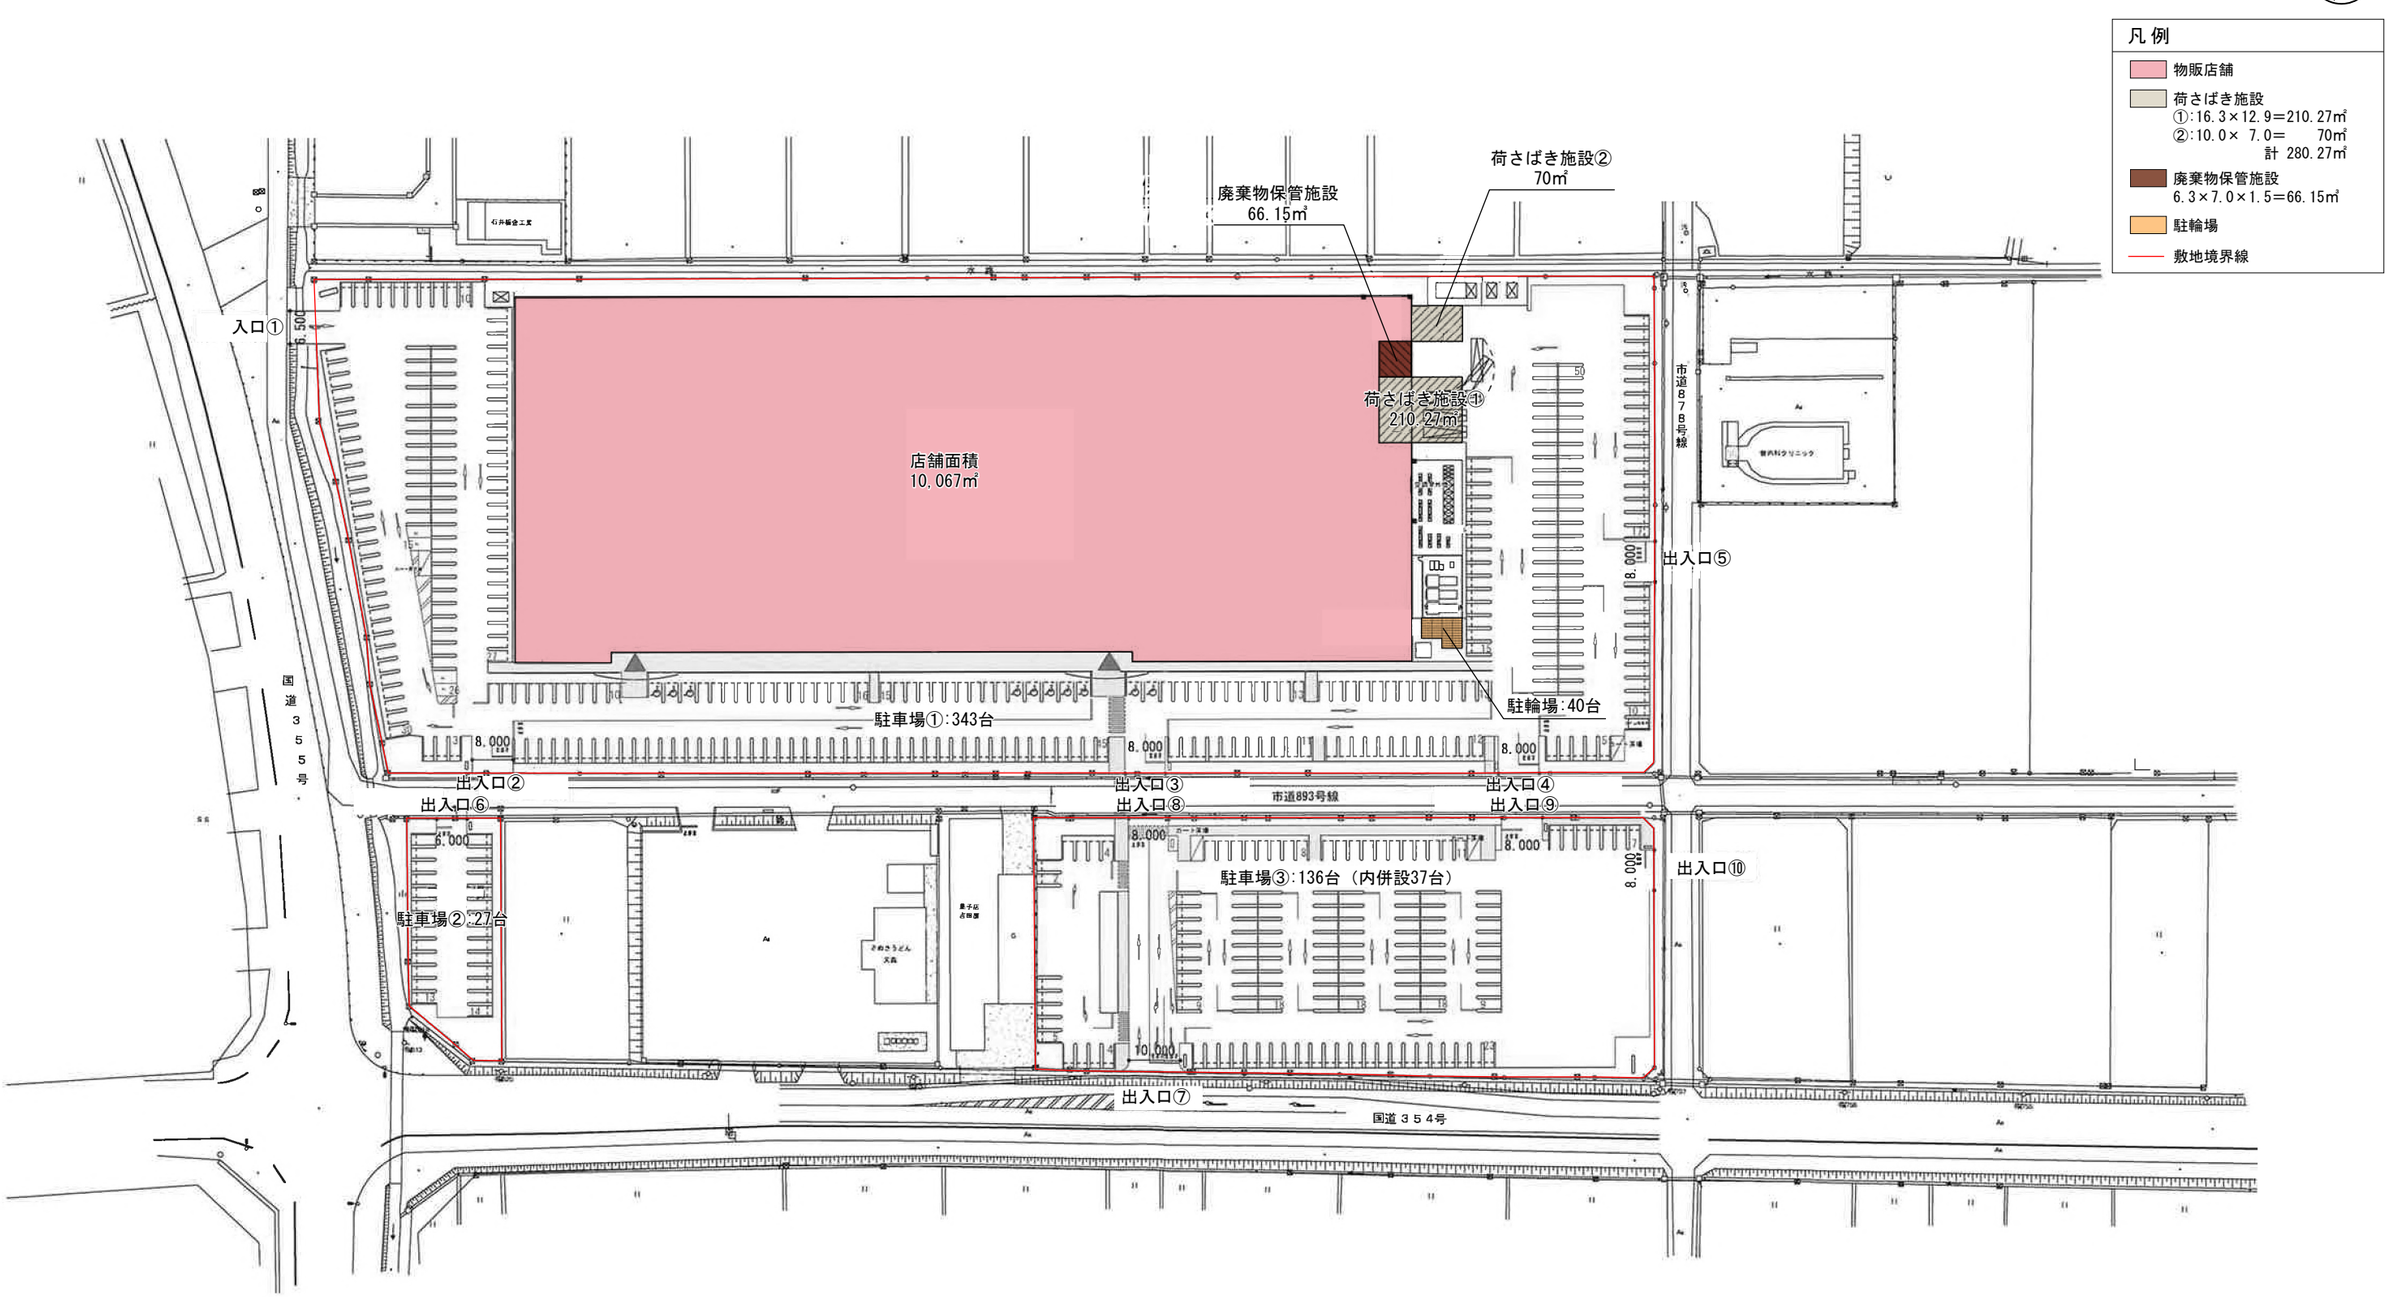

図面３－２　建物配置図及び１階平面図（変更後）

SCALE=1:1,200

N

凡例

- 物販店舗
- 届出外店舗
  公道（一般町道893号線）を挟むため
- 荷さばき施設
  ①:16.3×12.9＝210.27㎡
  ②:10.0× 7.0＝ 70㎡
  ③: 8.0× 3.0＝ 24㎡
  計 304.27㎡
- 廃棄物保管施設
  6.3×7.0 ×1.5＝66.15㎡
- 駐輪場
- 敷地境界線

店舗面積
10,067㎡

荷さばき施設①
210.27㎡

荷さばき施設②
70㎡

荷さばき施設③
24㎡

廃棄物保管施設
66.15㎡

駐車場①:343台

駐車場②:27台

駐車場③:147台（うち併設48台）

駐輪場:40台

入口①

出入口②

出入口③

出入口④

出入口⑤

出入口⑥

出入口⑦

出入口⑧

出入口⑨

出入口⑩

一般町道878号線

一般町道893号線

国道354号線

国道355号

届出外店舗

デンタル
クリニック

クリニック

クリニック

事業所

2F
アパート

1F
住居

2F
住居

2F
事業所兼住居

事業所

1F
住居

2F
住居

空き店舗

田

カート置場

店舗

出典：基盤地図情報（国土地理院）を編集、加工し作成