

日立都市計画道路の変更について

都市計画法（昭和43年法律第100号）第21条第2項において準用する同法第19条第1項の規定により日立都市計画道路を変更したので、同法第21条第2項において準用する同法第20条第1項の規定により次のとおり告示し、同条第2項の規定により当該都市計画の図書を公衆の縦覧に供する。

令和5年12月15日

日立市長 小川 春 樹

記

1 都市計画の種類

- 都市計画道路3・6・41号 多賀停車場大沼線
- 都市計画道路3・6・45号 関口間々下線
- 都市計画道路3・6・108号 多賀停車場間々下線
- 都市計画道路8・7・3号 常陸多賀駅自由通路線

2 都市計画を変更する土地の区域

- (1) 3・6・41号 多賀停車場大沼線
変更する部分 日立市 多賀町1丁目、千石町1丁目、東多賀町1丁目及び東多賀町2丁目の各一部
- (2) 3・6・45号 関口間々下線
変更する部分 日立市 多賀町1丁目の一部
- (3) 3・6・108号 多賀停車場間々下線
追加する部分 日立市 多賀町1丁目及び東多賀町1丁目の各一部
- (4) 8・7・3号 常陸多賀駅自由通路線
追加する部分 日立市 多賀町1丁目の一部

3 縦覧場所

日立市役所 都市建設部 都市政策課

以 上

日立都市計画 道路の変更（日立市決定）

1. 都市計画道路中3・6・41号多賀停車場大沼線ほか1路線を次のように変更する。
2. 都市計画道路に3・6・108号多賀停車場間々下線ほか1路線を次のように追加する。

種別	名称		位置			区域	構造				備考
	番号	路線名	起点	終点	主な経過地	延長	構造形式	車線の数	幅員	地表式の区間における鉄道等との交差の構造	
幹線街路	3・6・41	多賀停車場 大沼線	日立市 東多賀町 1丁目	日立市 東金沢町 4丁目	日立市 東多賀町 5丁目	約 1,540 m	地表式	2車線	11m	地表式の区間における鉄道等との交差の構造	
			なお、日立市多賀町1丁目、千石町1丁目、東多賀町1丁目、東多賀町2丁目地内にJR常陸多賀駅前広場を設ける。								
	3・6・45	関口間々下線	日立市 大久保町 2丁目	日立市 多賀町 1丁目	日立市 多賀町 2丁目	約 1,510 m	地表式	2車線	11m	幹線街路と平面交差2箇所	
	3・6・108	多賀停車場 間々下線	日立市 東多賀町 1丁目	日立市 多賀町 1丁目	日立市 東多賀町 1丁目	約 390 m	地表式	2車線	11.2m	JR常磐線と立体交差	
立体的な範囲			日立市多賀町1丁目地内の区間において立体的な範囲を定める。								
特殊街路	8・7・3	常陸多賀駅 自由通路線	日立市 多賀町 1丁目	日立市 多賀町 1丁目	日立市 多賀町 1丁目	約 90 m	地表式	-	6.5m	JR常磐線と立体交差	
	立体的な範囲			日立市多賀町1丁目地内の区間において立体的な範囲を定める。							

「区域、構造及び立体的な範囲は計画図表示のとおり」

理由

常陸多賀駅周辺地区整備事業における駅及び周辺施設の一体的・総合的な整備の実施に向け、日立都市計画における3・6・41号多賀停車場大沼線及び3・6・45号関口間々下線を変更するとともに、3・6・108号多賀停車場間々下線及び8・7・3号常陸多賀駅自由通路線を追加するものである。

日立都市計画道路の変更（日立市決定） 総括図（2/2）

令和二年三月印刷

【日立都市計画道路の変更総括図】

- 3・6・41 多賀停車場大沼線
- 3・6・45 関口間々下線
- 3・6・108 多賀停車場間々下線
- 8・7・3 常陸多賀駅自由通路線

8・7・3 常陸多賀駅自由通路線
W=6.5m L=90m

3・6・41 多賀停車場大沼線
W=11m L=1,890m 2車線
A=3,000㎡
L=1,540m
A=約4,400㎡

凡例

—	今回決定（変更）分
—	変更前
—	既決定

凡例

 	都市計画区域
 	市街化区域及び市街化調整区域
 	第一種低層住居専用地域
 	第二種低層住居専用地域
 	第一種中高層住居専用地域
 	第二種中高層住居専用地域
 	第一種住居地域
 	第二種住居地域
 	準住居地域
 	近接商業地域
 	商業地域
 	準工業地域
 	工業地域
 	工業専用地域
 	工業特別地域
 	防火地域
 	準防火地域
 	高度利用地区
 	臨港地区
 	都市計画道路
 	自由通路
 	都市計画公園
 	都市計画緑地
 	都市計画広場
 	都市計画交通広場
 	下水道排水区域
 	ポンプ場・終末処理場
 	土地区画整理事業
 	市街地再開発事業
 	地区計画
 	都市公園
 	急傾斜地崩壊危険区域
 	建築協定
 	区域指定

都市計画道路一覧表

番号	路線名	幅員(m)	延長(km)
3・3・4	多賀停車場線	24	390
3・3・5	安久保線	15.24	3,900
3・3・6	大丸保線	10	2,110
3・3・8	河原子本木線	20	2,800
3・3・9	立立線	10	3,100
3・2・10	留木本木線	32.25	4,800
3・4・11	留木和田線	16.24.5.16	3,800
3・3・12	下木内石名線	20	4,010
3・3・13	石名坂本木線	10	3,300
3・3・14	多賀停車場石名線	15.16.12	3,800
3・3・15	小沢線	15	1,220
3・6・41	多賀停車場大沼線	11	1,890
3・6・42	平石金沢線	11	1,110
3・3・43	多賀大沼線	12	1,000
3・6・44	平石金沢線	11.12	1,400
3・6・45	関口間々下線	11	1,510
3・6・47	河原子金沢線	11	3,000
3・6・48	安久保線	11	3,700
3・3・49	大沼本木線	12	1,200
3・3・50	大沼停車場線	16.22	900
3・4・51	八郎坂線	16	480
3・4・52	松上本木線	16.12	1,900
3・4・53	松上本木線	16.24	700
3・4・103	石名坂線	20	5,500
3・6・106	安久保線	11	420
3・6・107	安久保線	11	380
7・6・8	八郎坂線	8	720
7・6・9	八郎坂線	8	3,200
8・7・2	常陸多賀駅自由通路線	6.2	40

◎延長は、日立市の行政区域内における計画延長である。

区分	路線数	延長(km)
日立市における都市計画道路	76	139,270
区域外路線	9	3,900
特殊路線	2	500
合計	87	143,730

この図面は、一部参考図で概略を示すものです。詳細については、日立市建設部都市政策課で確認ください。

三和航測株式会社調製

日立市役所

日立市都市計画図

No. 92

Ⅸ-HF 97-4



Ⅸ-HF 97-4

87	88 日立市	89
91		93
94	茨城県 95	96



凡例

今回決定 (変更) 分

変更前

既決定

中核市 指定区域

1:2,500


この図面は、日立市都市計画委員会にて
議決されたものである。詳細は、日立市都市計画
課に問い合わせる。 (平成 27 年 11 月 10 日現在)

企画 日立市
作成 三和航洋株式会社


Ⅸ-HF 97-4

立体都市計画図
 (都) 8・7・3常陸多賀駅自由通路線


A-A 断面図 S=1/200

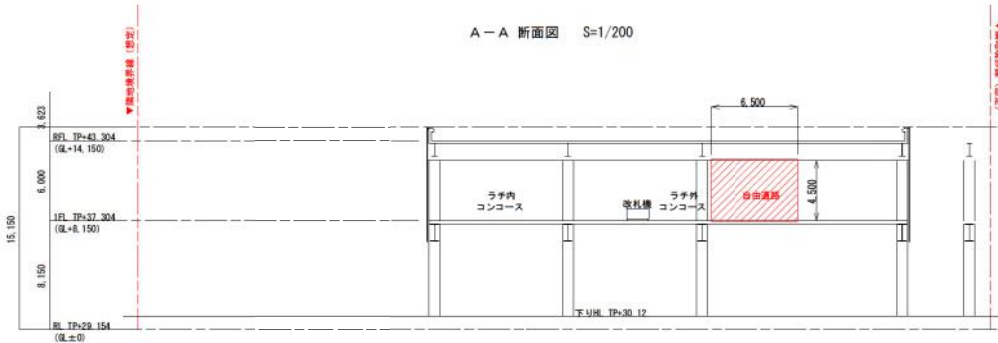


C-C 断面図 S=1/200

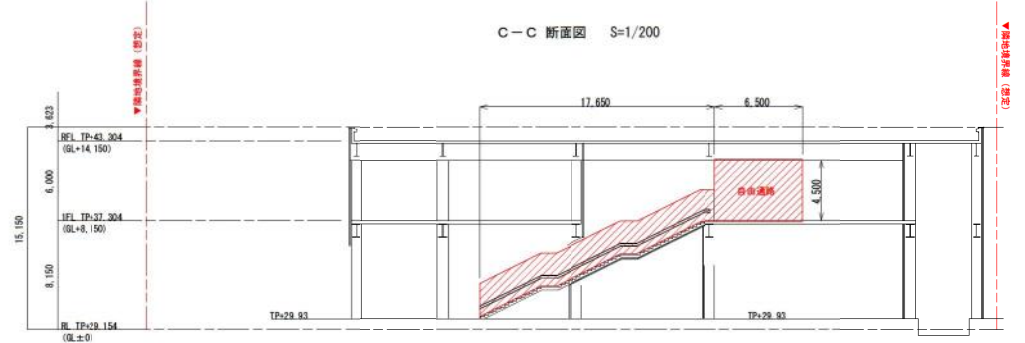

B-B 断面図 S=1/200

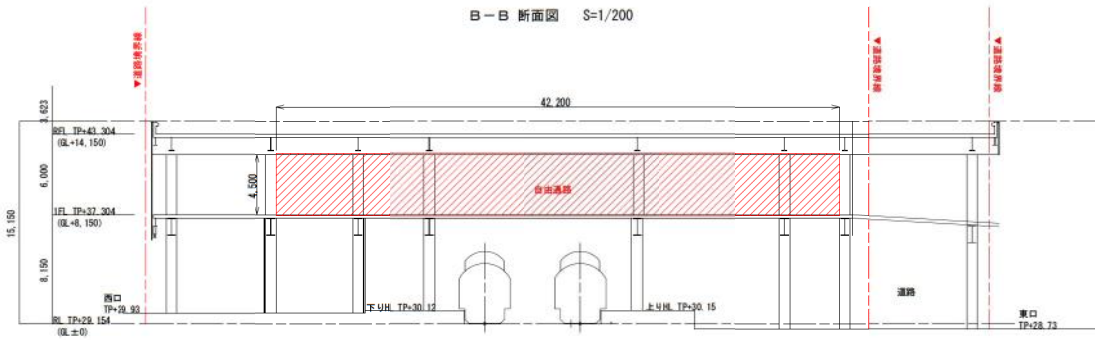


平面図 S=1/400

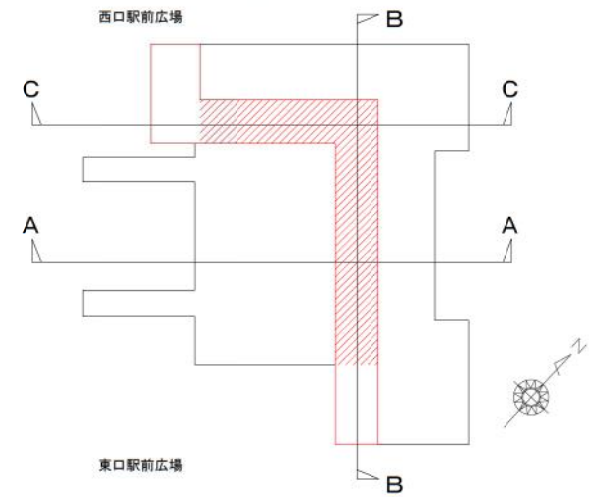


凡例	
立体的範囲	

立体都市計画図 (都) 3・6・108多賀停車場間々下線


断面図 S=1:150

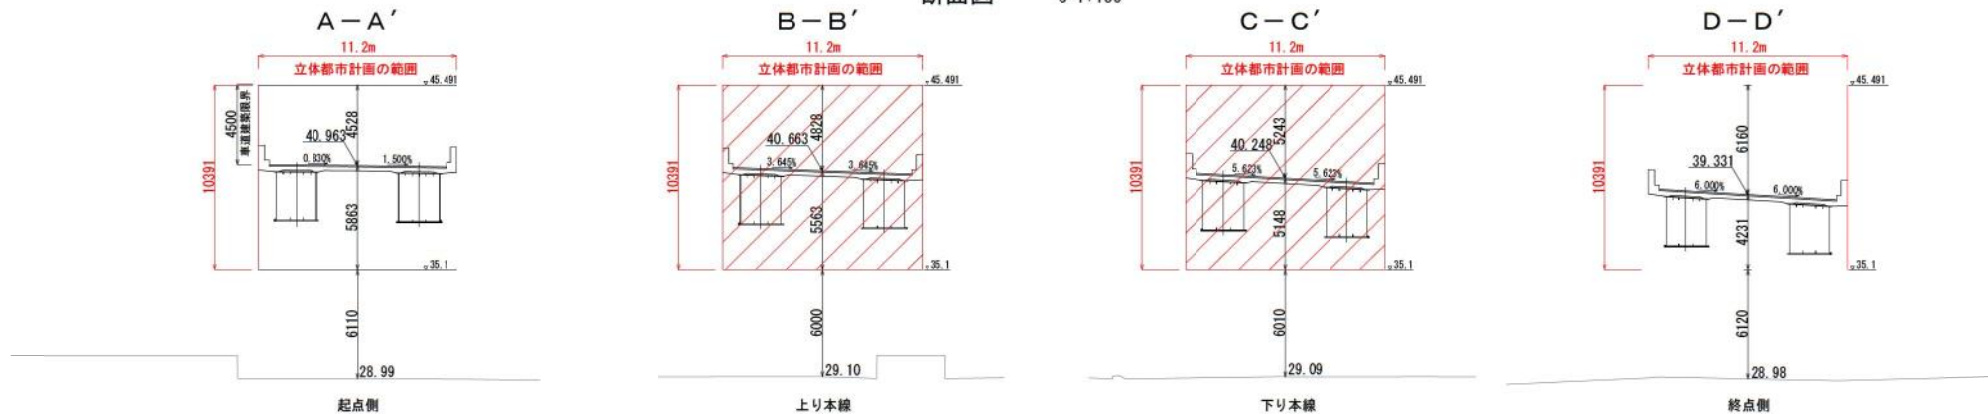

平面図 S=1:300

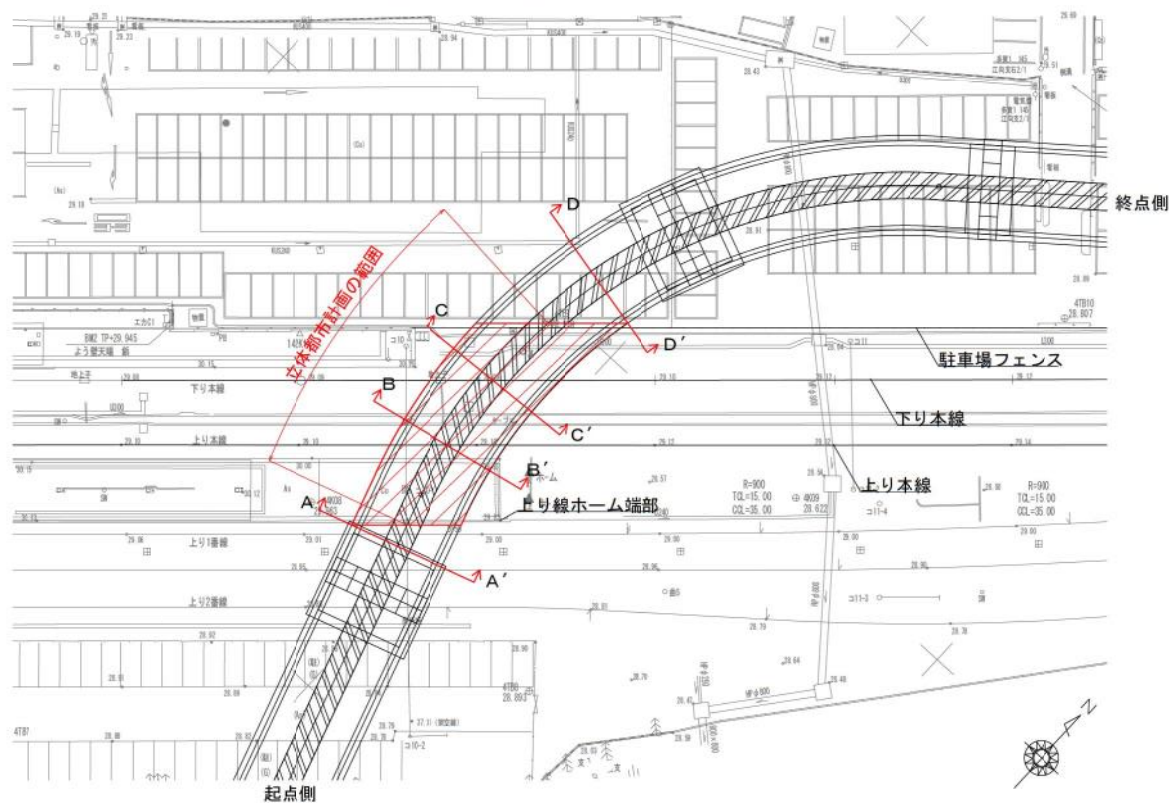

断面図 S=1:300

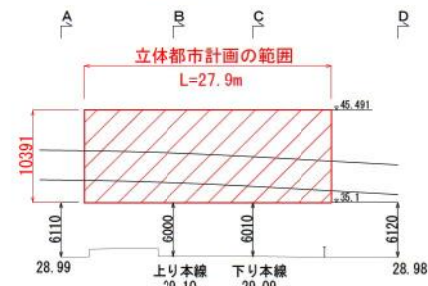

凡例	
立体的範囲	

工事名	
路線	(都) 3・6・108多賀停車場間々下線
種別	線路交差部
図面番号	案の内号
縮尺	図示