


事業内容	H28年度												備考
	4	5	6	7	8	9	10	11	12	1	2	3	
西南工区	事業計画関連		貴重鳥類 モニタリング期間		鳥類ワーキング グループ協議			貴重植物 移植状況調査		検討会議			●事業計画変更 (第5回) ・H28.3.26認可 ・H28.4.7決定
	換地計画関連	●事業計画 変更決定 (第5回)	事業計画変更(第5回)に合わせた用途地域、地区計画変更調整(阿見町)										●企業誘致や 工事の進捗状況 等に応じて随時、 『仮換地変更』、 『仮換地指定』 『使用収益開始』
	審議会等の開催	●		▲●	●			●			▲●		●審・協議会 ▲評価委員会
	工事関連									●いぶきの杜通り(14m) 供用開始			●県道土浦稲敷線 道路築造 ●赤太郎通り歩道整備 ●牛頭座通り歩道整備 ●宅地整備 等
	まちづくり		Vol.30 ◎	Vol.31 ◎	※まちづくりニュース発行			Vol.32 ◎				Vol.33 ◎	●H28.4 ふれあいの杜公園 (第2工区) 開園 ●H28.7~H29.1まで 観光振興高速バス 試験運行(阿見-成田) ●H28年度末 圏央道:常磐道 以西ルート開通予定

※赤字は地権者が関連するもの

《平成28年度：開通街路・使用収益開始街区(予定)》

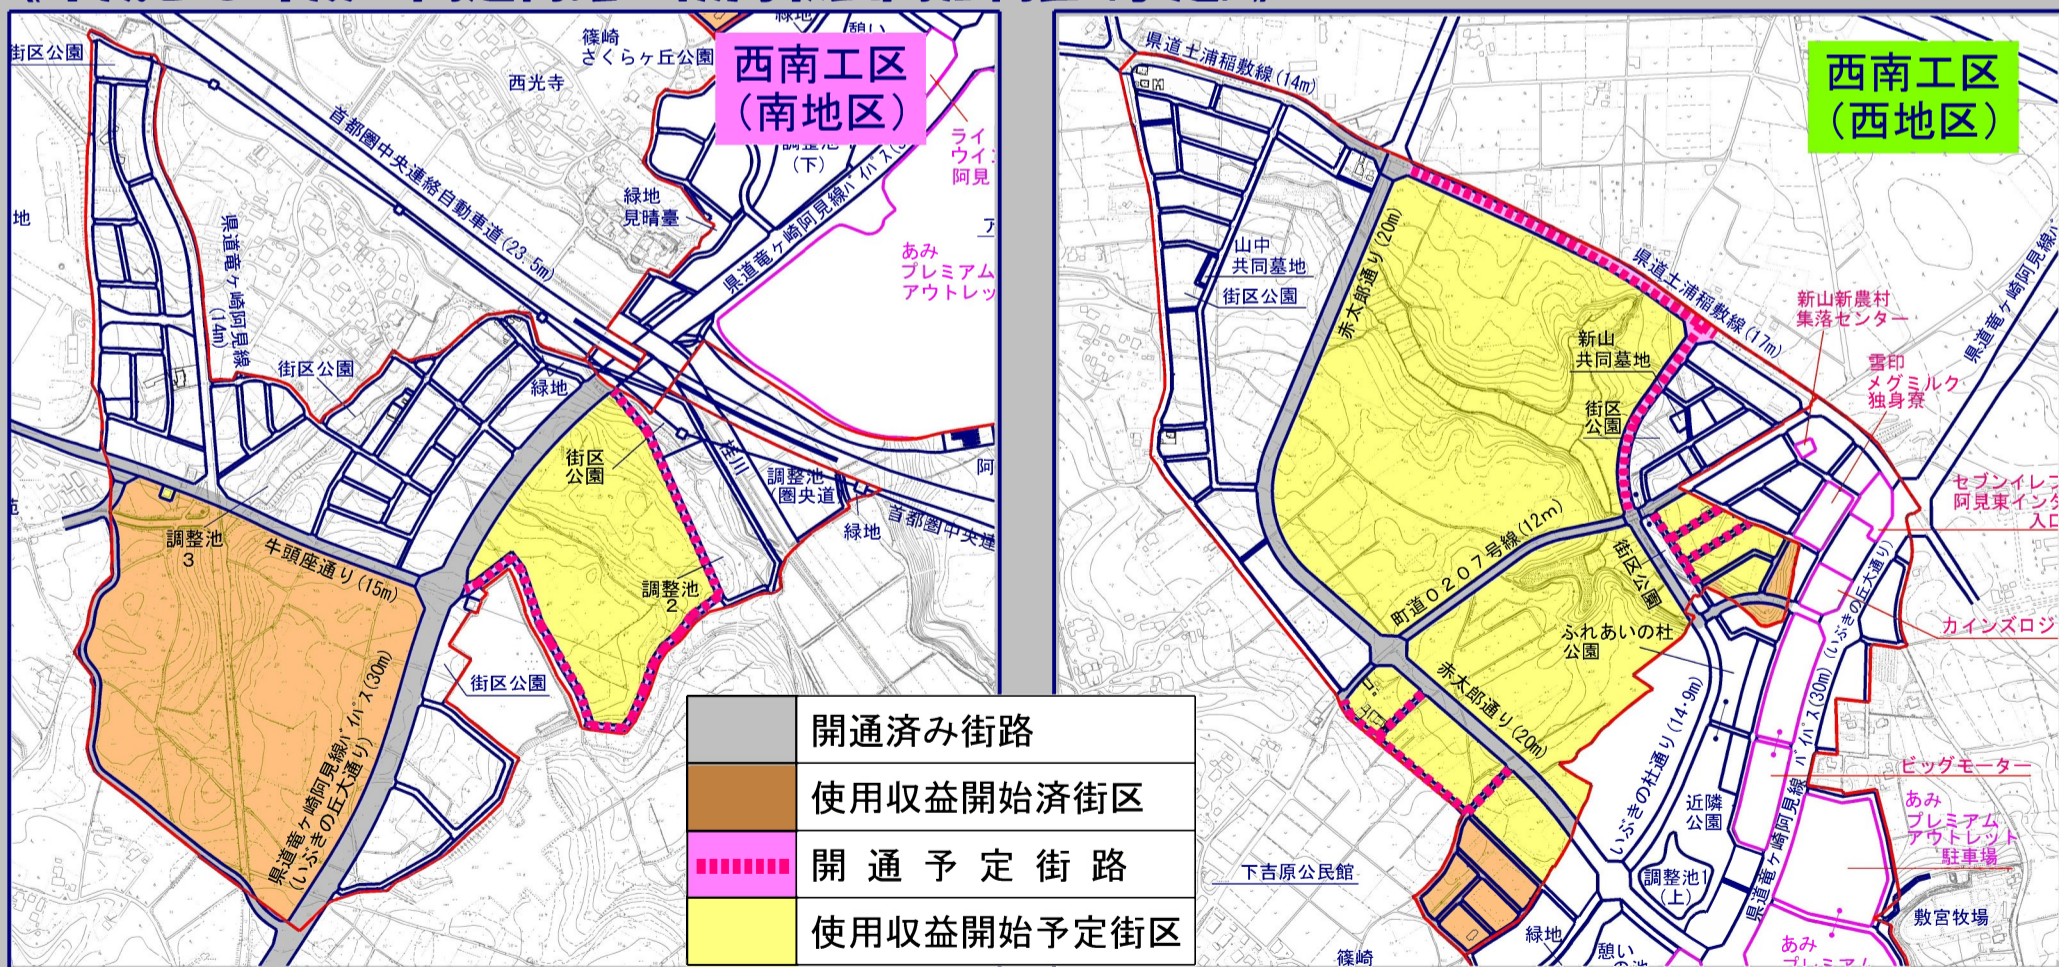

【まちづくりの最新情報を知りたい方は
今すぐホームページ、Facebookへアクセス！】

事業に関する最新情報、土地に関する情報、
イベント出展に関する情報などが掲載されています！
また『まちニュー』バックナンバーもホームページからダウンロードできます！

いぶきの丘阿見東 茨城県 検索 **カチッ!** ⇒ 『阿見吉原土地区画整理事業』
ホームページ

【阿見吉原のまちづくりに関するお問い合わせは…】

茨城県竜ヶ崎工事事務所
〒301-0007 茨城県竜ヶ崎市馴柴町35
TEL: 0297-65-3411 (代表) FAX: 0297-65-1415

《事業について》
阿見吉原地区 区画整理課
TEL: 0297-65-1057 (直通)

《工事について》
阿見吉原地区 工務課
TEL: 0297-65-1125 (直通)





いぶきの丘
阿見東

進み行く阿見吉原地区



《平成28年度の工事計画》

平成28年春号
VOL.30

	伐採・造成工事
	道路築造工事等 ※歩道整備及び 供給処理施設工事含
	供給処理施設工事
	調整池築造工事
	公園整備工事
	工事影響範囲
	過年度工事範囲

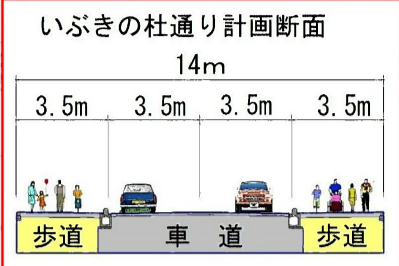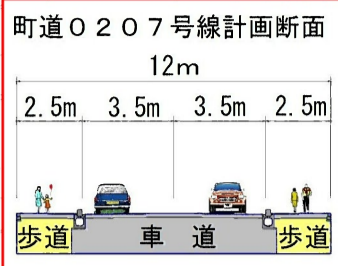

※年度内全線開通予定

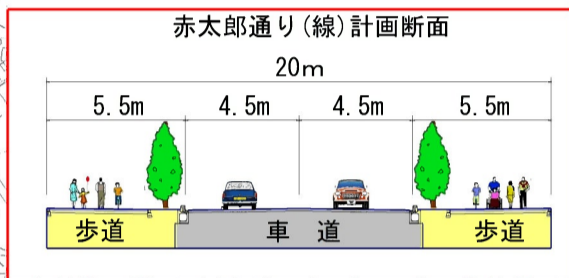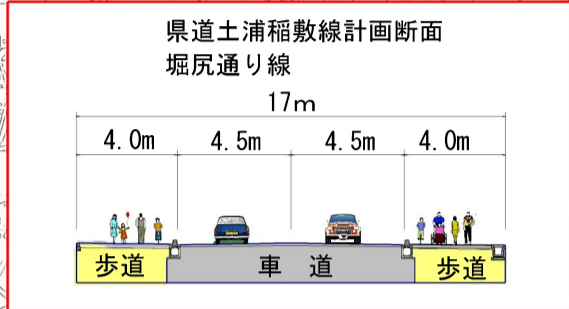

現在、西南工区においては『造成工事』『幹線・区画道路の築造工事』『上・下水道、ガス管等の供給処理施設の敷設工事』及び『調整池や関連する排水施設工事』等を進めております。

その他、民間事業者による『住宅地整備・建築工事』や『誘致施設・建設工事』も開始されました。

この様に、たくさんの工事が事業地内で展開されていることから、一部の町道では、通行制限を行っております。



ご通行の際には、充分にお気を付け下さい。みなさまのご理解とご協力のほど、よろしくお願いいたします。

西南工区
(西地区)

東工区

誘致施設: 建設工事

※予算状況により工事箇所の変更が生じる場合があります。

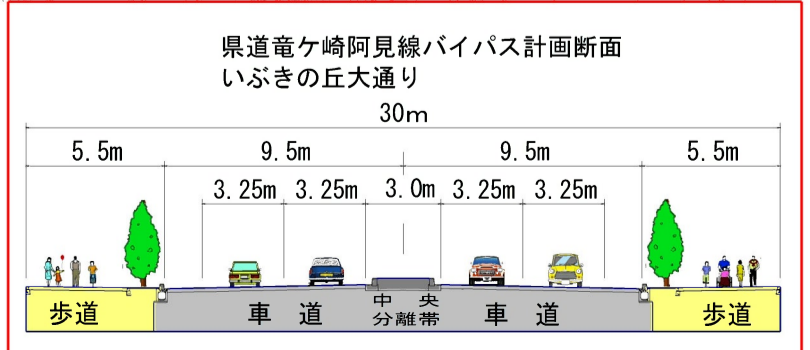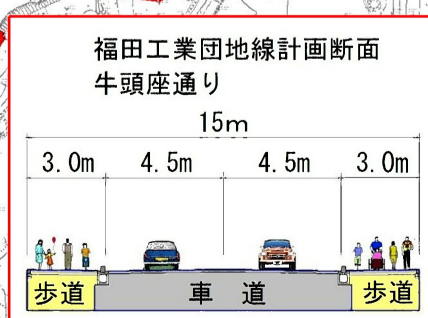

西南工区
(南地区)