

※ SS-109.常時閉鎖式
現在、煙感知器連動で使用していません。


1 F 平面図

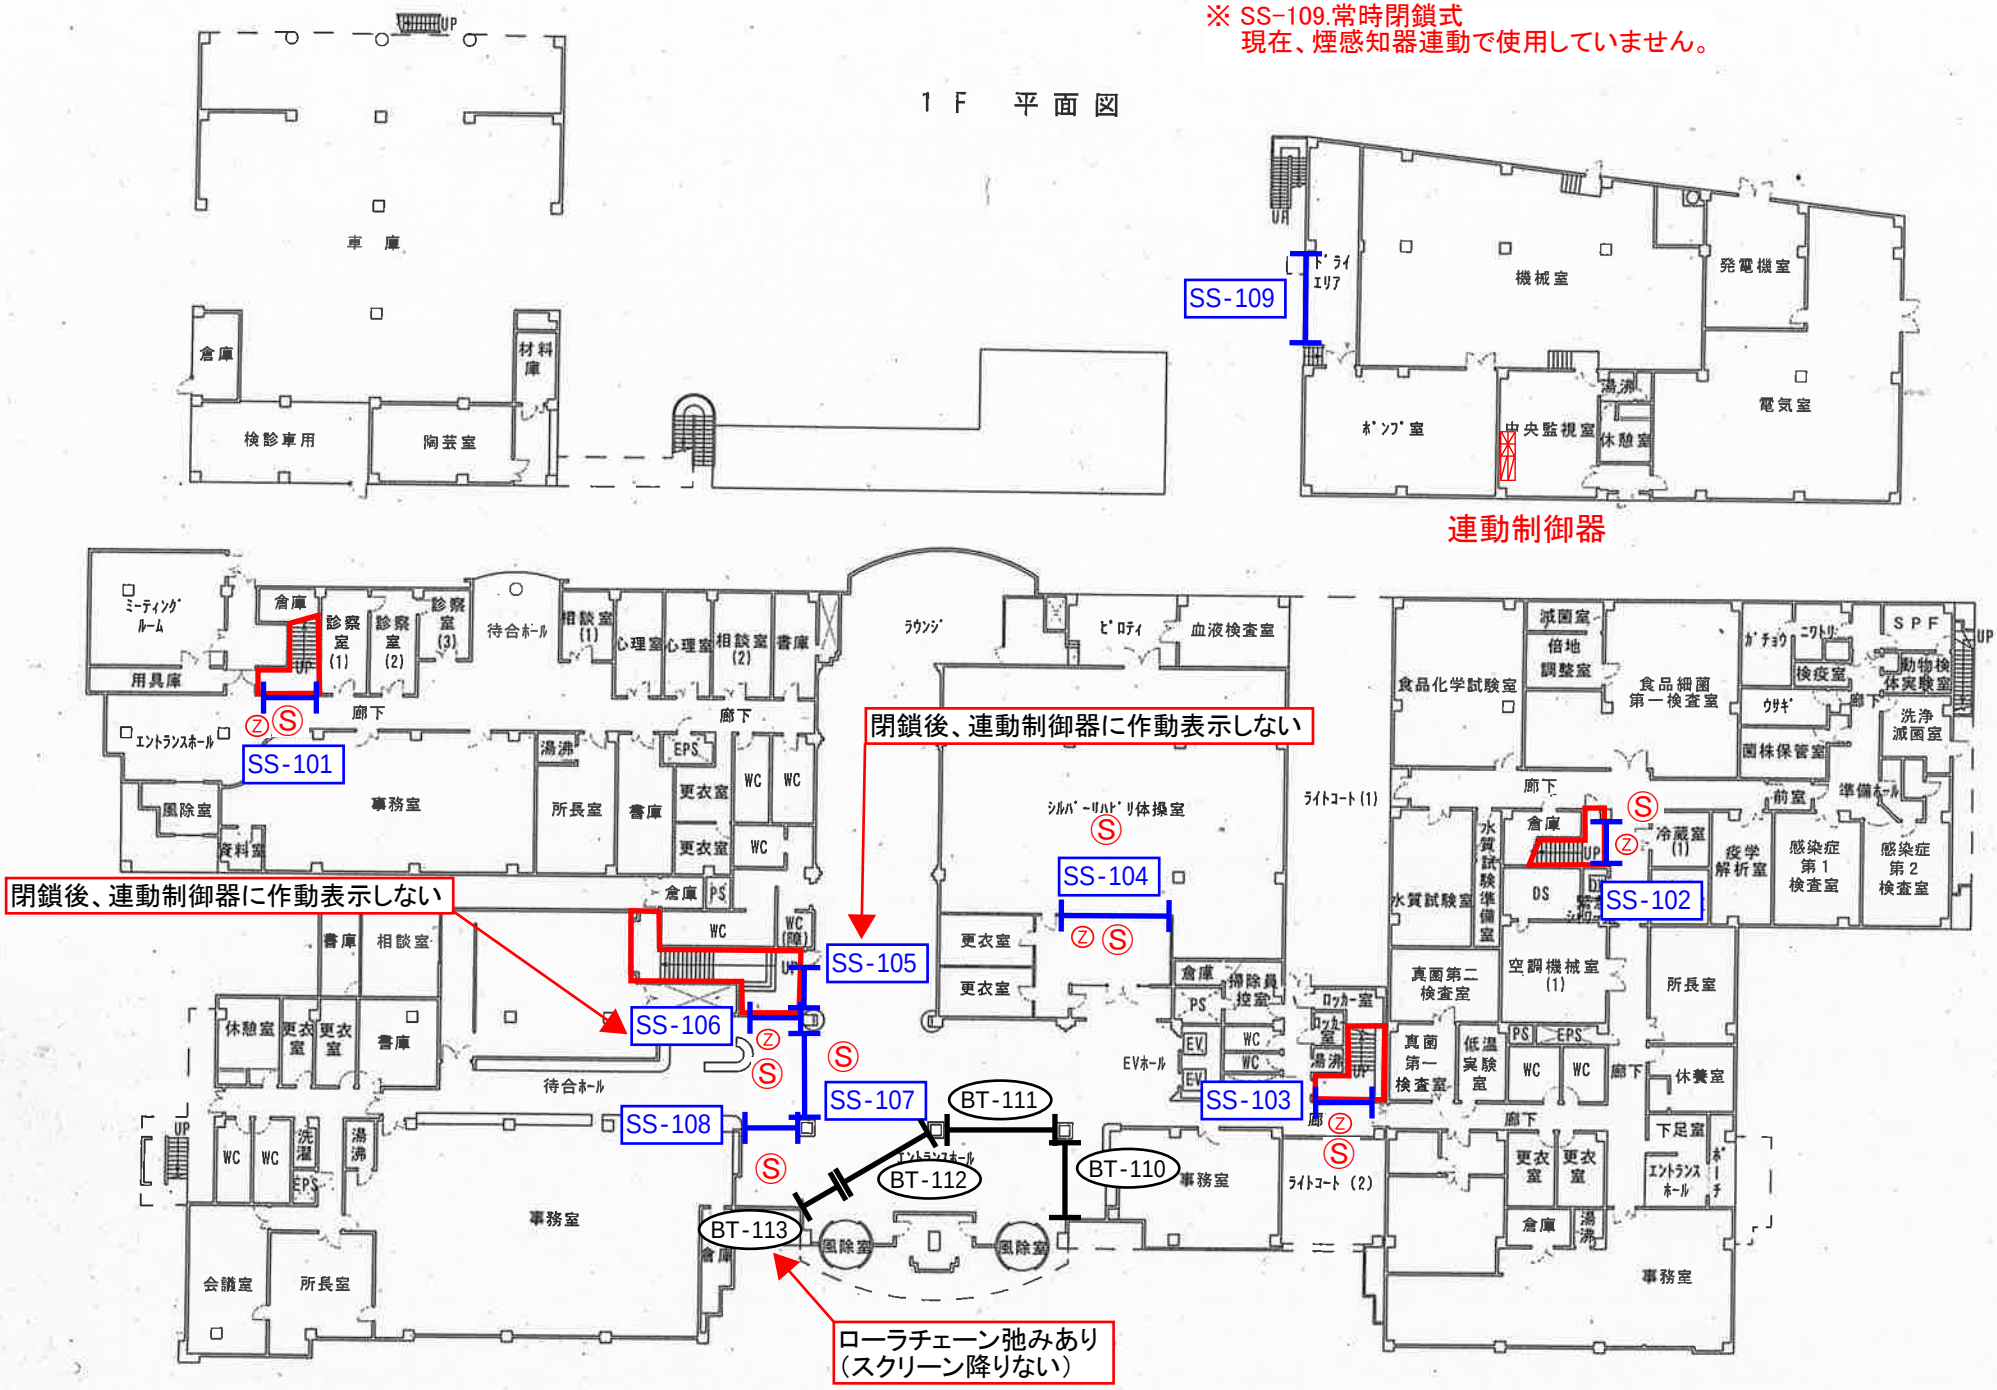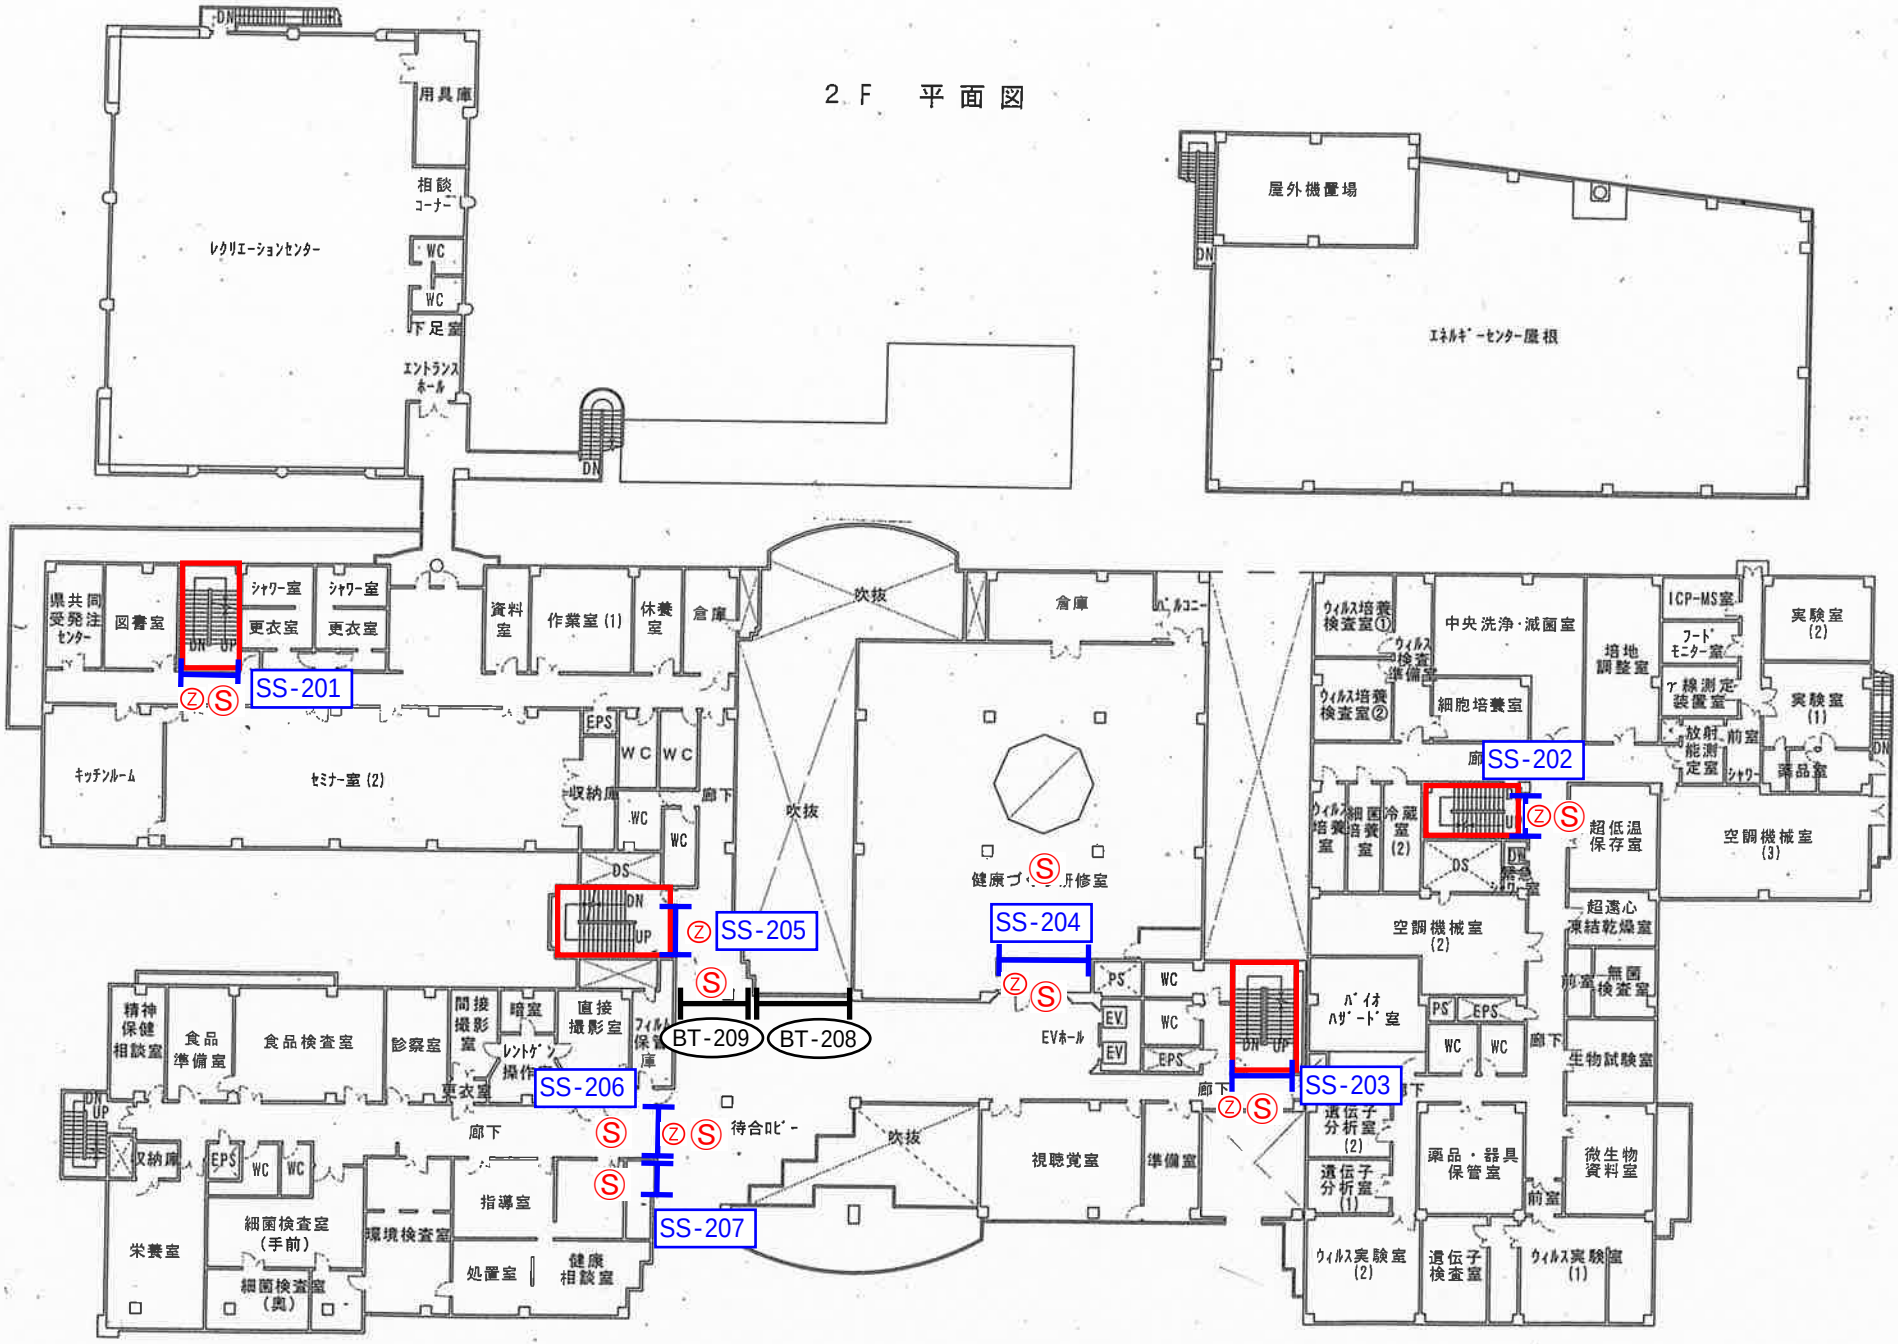

2 F　平 面 図


SS-201
SS-202
SS-203
SS-204
SS-205
SS-206
SS-207
BT-209
BT-208
屋外機置場
エネルギーセンター屋根
レクリエーションセンター
用具庫
相談コーナー
WC
下足室
エントランスホール
県共同受発注センター
図書室
シャワー室
更衣室
資料室
作業室 (1)
休養室
倉庫
吹抜
キッチンルーム
セミナー室 (2)
収納庫
廊下
健康づくり研修室
ウィルス培養検査室①
ウィルス検査準備室
中央洗浄・滅菌室
培地調整室
ICP-MS室
フードモニター室
実験室 (2)
ウィルス培養検査室②
細胞培養室
γ線測定装置室
放射能測定室
実験室 (1)
前室
薬品室
ウィルス細菌培養室
冷蔵室 (2)
超低温保存室
空調機械室 (3)
空調機械室 (2)
超遠心凍結乾燥室
無菌検査室
バイオハザード室
生物試験室
遺伝子分析室 (2)
遺伝子分析室 (1)
薬品・器具保管室
微生物資料室
ウィルス実験室 (2)
遺伝子検査室
ウィルス実験室 (1)
精神保健相談室
食品準備室
食品検査室
診察室
間接撮影室
暗室
直接撮影室
フィルム保管庫
レントゲン操作
更衣室
待合ロビー
視聴覚室
準備室
栄養室
細菌検査室（手前）
細菌検査室（奥）
環境検査室
指導室
処置室
健康相談室
EVホール
PS
EPS
EV
DS
WC
DN
UP

３Ｆ　平面図

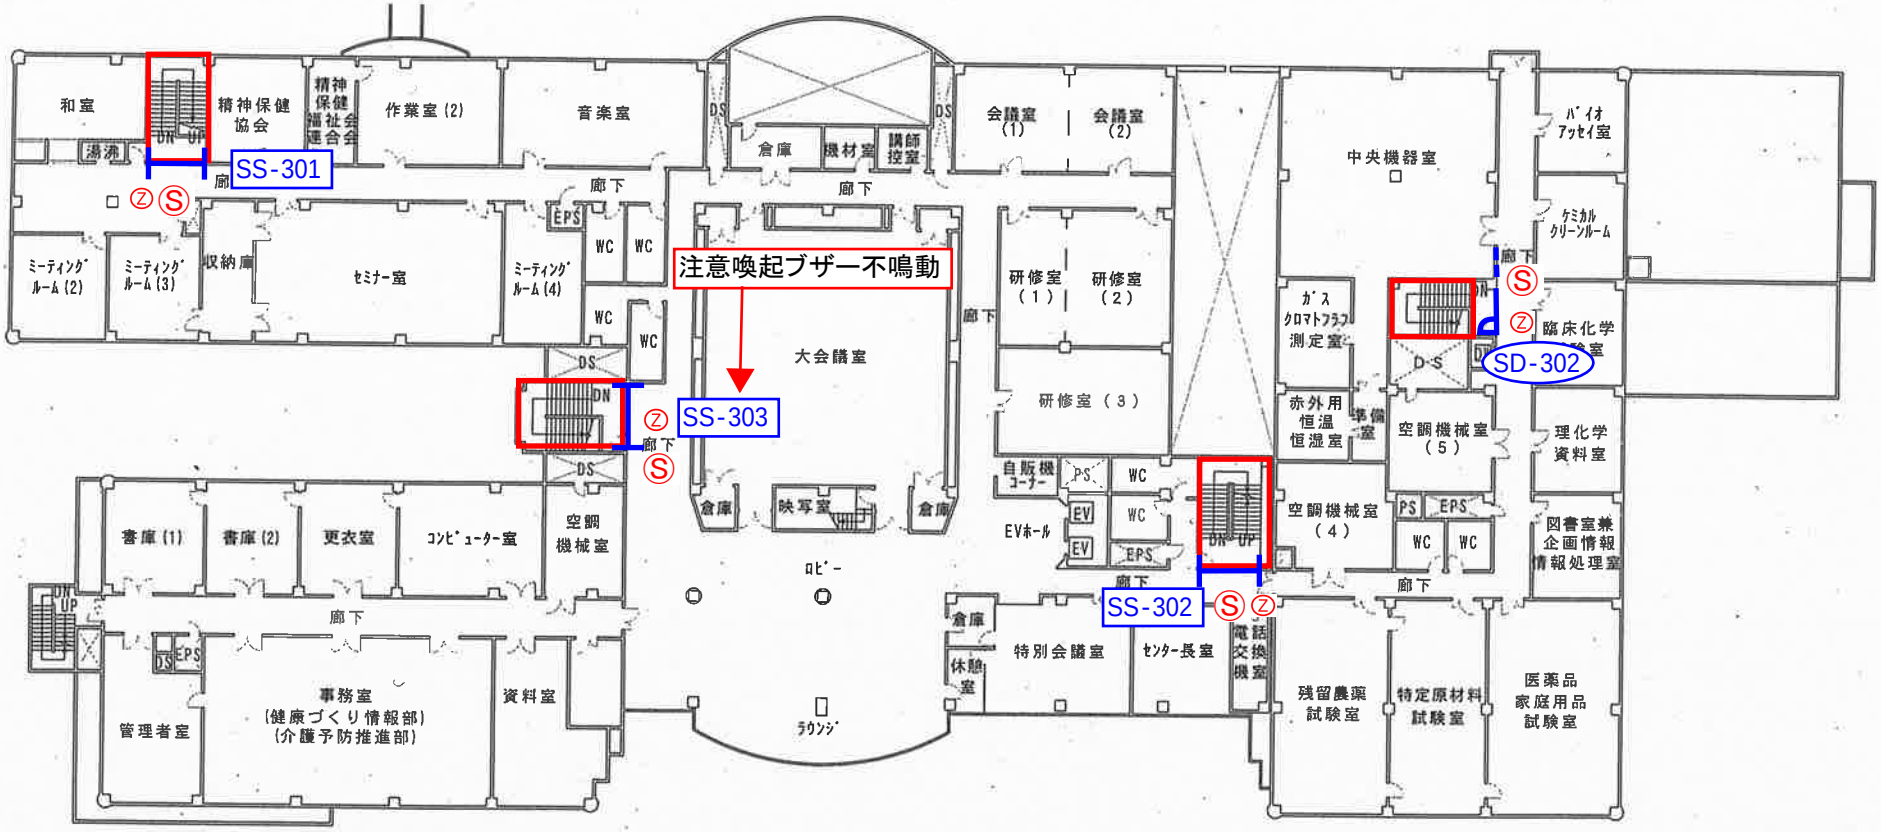
和室
湯沸
精神保健協会
精神保健福祉会連合会
作業室（2）
音楽室
SS-301
廊下
ミーティングルーム（2）
ミーティングルーム（3）
収納庫
セミナー室
ミーティングルーム（4）
EPS
WC
WC
WC
WC
DS
DN
UP
SS-303
注意喚起ブザー不鳴動
大会議室
倉庫
機材室
講師控室
会議室（1）
会議室（2）
研修室（1）
研修室（2）
研修室（3）
倉庫
映写室
倉庫
ロビー
ラウンジ
自販機コーナー
PS
EVホール
EV
EV
EPS
SS-302
倉庫
休憩室
特別会議室
センター長室
電話交換機室
中央機器室
バイオアッセイ室
ケミカルクリーンルーム
ガスクロマトグラフ測定室
臨床化学
SD-302
赤外用恒温恒湿室
準備室
空調機械室（5）
理化学資料室
空調機械室（4）
図書室兼企画情報処理室
残留農薬試験室
特定原材料試験室
医薬品家庭用品試験室
書庫（1）
書庫（2）
更衣室
コンピューター室
空調機械室
管理者室
事務室
（健康づくり情報部）
（介護予防推進部）
資料室