

物件②
荒野台駅
荒野台
鹿島臨海鉄道大洗鹿島線
沼尾
田野辺
特別支援学校
住金住宅
鹿島神宮境内附郡家跡
須賀
山之上
清水新田
田谷
猿田
宮中
ゴルフ場
鹿嶋市
爪木
緑ヶ丘（四）
緑ヶ丘（五）
厨（三）
厨（二）
厨（一）

物件番号２



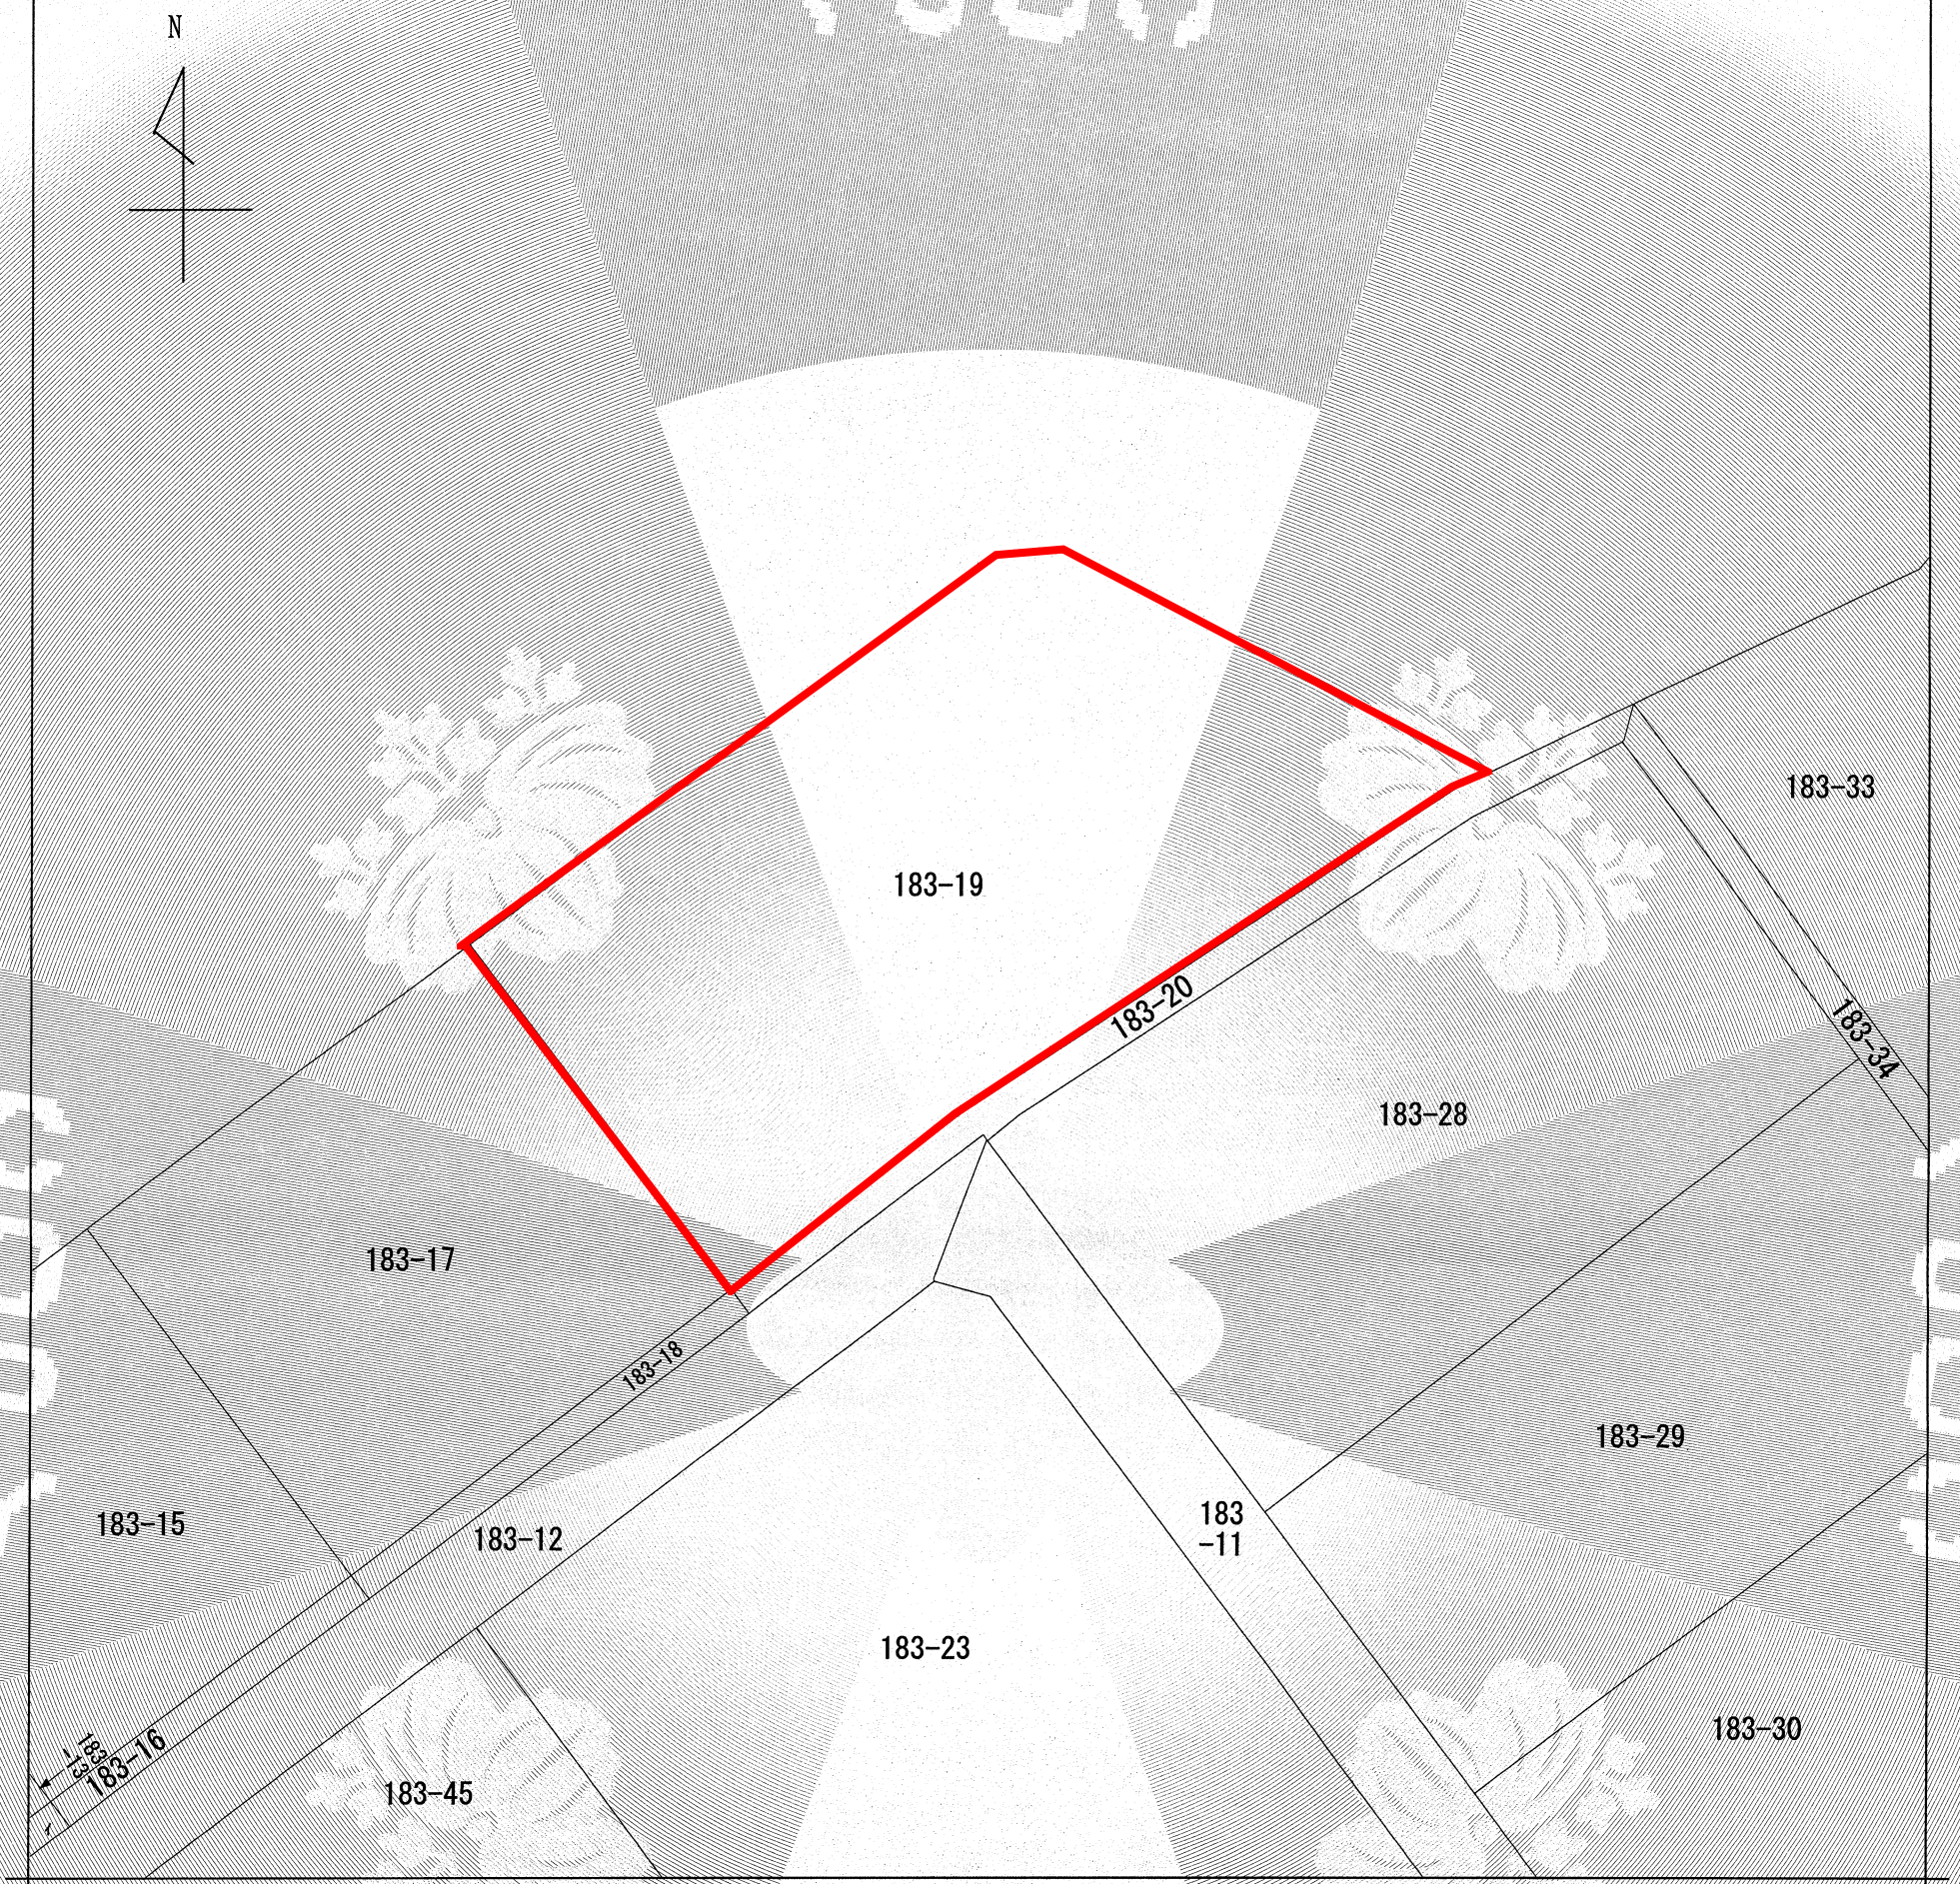



（注）地図に準ずる図面は，土地の区画を明確にした不動産登記法所定の地図が備え付けられるまでの間，これに代わるものとして備え付けられている図面で，土地の位置及び形状の概略を記載した図面です。

地番区域見出	大字田野辺

請求部分	所在	鹿嶋市大字田野辺字塩釜				地番	183番19		
出力縮尺	1/500	精度区分		座標系番号又は記号		分類	地図に準ずる図面	種類	旧土地台帳附属地図
作成年月日	昭和60年9月20日			備付年月日(原図)	昭和61年4月22日			補記事項	


これは地図に準ずる図面に記録されている内容を証明した書面である。

令和7年11月20日
水戸地方法務局鹿嶋支局
登記官　小松﨑修

請求番号：14-7
(1/1)

公用

MINISTRY OF JUSTICE, JAPAN

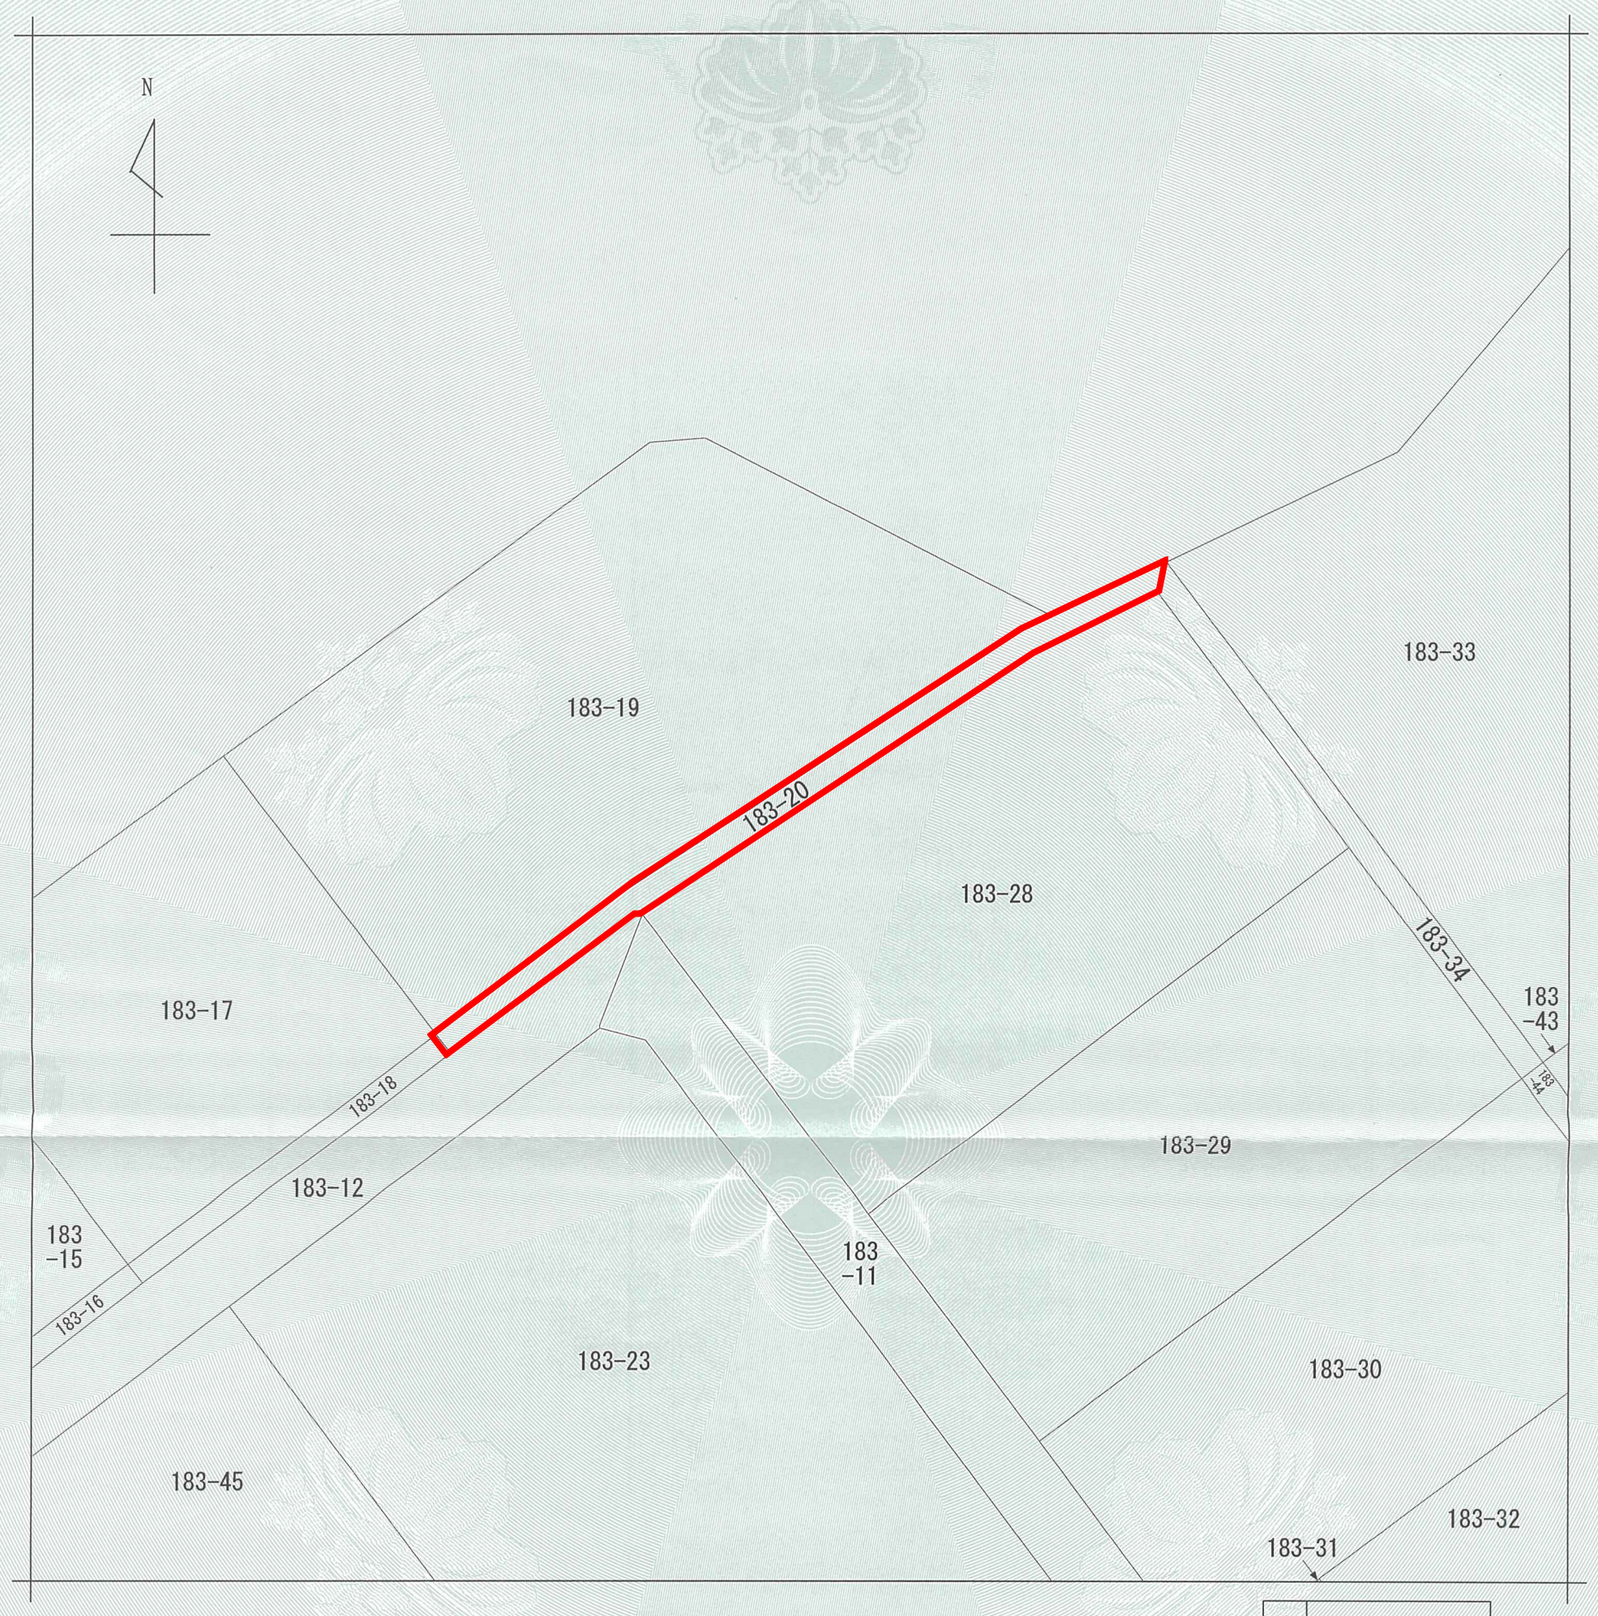

（注）地図に準ずる図面は，土地の区画を明確にした不動産登記法所定の地図が備え付けられるまでの間，これに代わるものとして備え付けられている図面で，土地の位置及び形状の概略を記載した図面です。

地番区域見出	大字田野辺

請求部分	所在	鹿嶋市大字田野辺字塩釜				地番	183番20		
出力縮尺	1/500	精度区分		座標系番号又は記号		分類	地図に準ずる図面	種類	旧土地台帳附属地図
作成年月日	昭和60年9月20日			備付年月日（原図）	昭和61年4月22日			補記事項	

これは地図に準ずる図面に記録されている内容を証明した書面である。

令和8年6月11日
水戸地方法務局鹿嶋支局
登記官　坂本孝広

請求番号：7-3
(1/1)

公用

登記年月日：昭和61年2月21日

これは図面に記録されている内容を証明した書面である。
令和7年12月17日　水戸地方法務局鹿嶋支局
登記官　小松崎修

整理番号　707534

前	後	新
地番	183－19，－20	
土地の所在	鹿嶋市 鹿島郡鹿島町大字田野辺字塩釜	

地積測量図

9/19


三斜求積表

⑬ 地番：183－19

符号	底辺	高さ	積
1	51.49	23.99	1235.2451
2	51.49	10.65	548.3685
3	38.95	29.60	1152.9200
4	35.71	1.80	64.2780
5	35.71	2.04	72.8484
		合計	3073.6600
		面積	1536.8300㎡

⑭ 地番：183－20

符号	底辺	高さ	積
1	4.37	1.77	7.7349
2	19.56	1.98	38.7288
3	15.79	1.95	30.7905
4	2.31	0.39	0.9009
5	3.12	1.48	4.6176
6	38.95	2.12	82.5740
7	36.72	2.08	76.3776
8	3.50	1.47	5.1450
9	11.30	2.22	25.0860
10	10.33	2.06	21.2798
		合計	293.2351
		面積	146.61755㎡

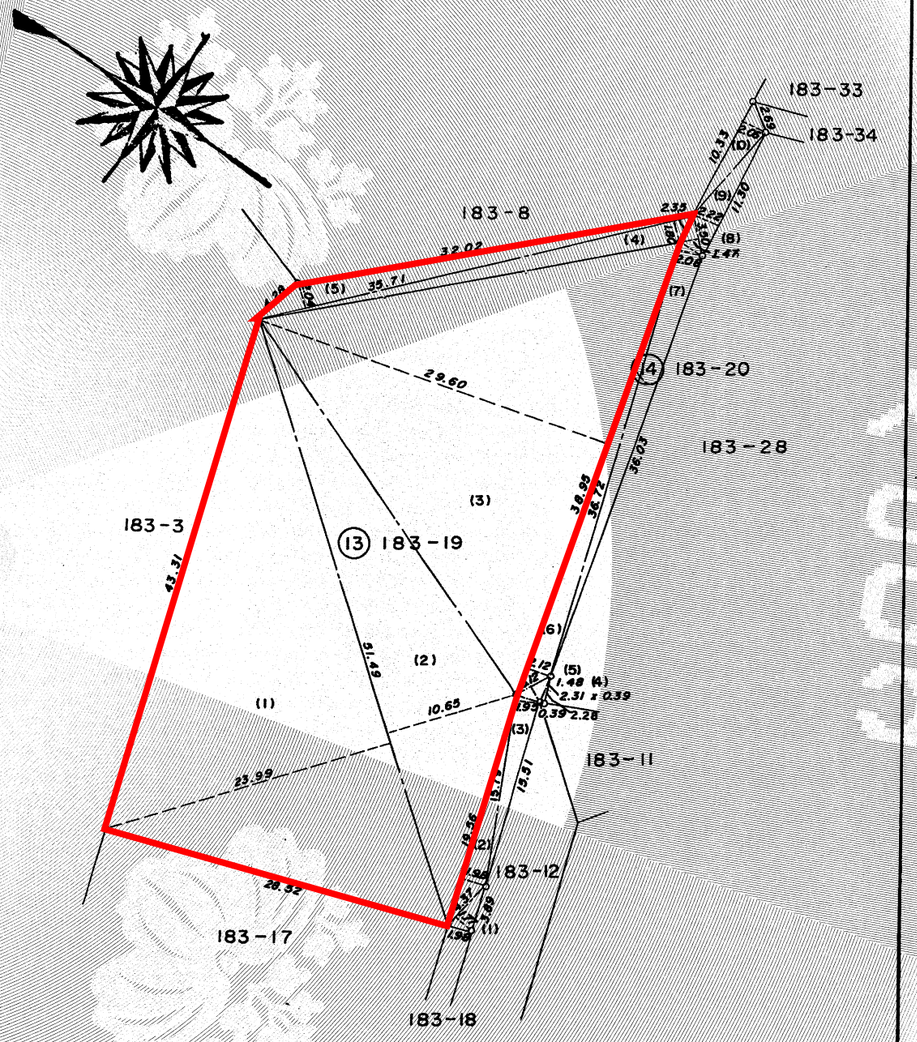

※本図は183番20の地積更正前の図面である。
183番20の地積は、令和8年6月8日登記の地積測量図を参照すること。

全測点コンクリート杭

作製者	茨城県鹿島郡神田町大字安房1571番地 土地家屋調査士 方波見 正 (昭和60年9月10日作製)	申請人	茨城県知事 竹内藤男 登記嘱託受任者 茨城県鹿島出地事務所長	縮尺	1/500

請求番号：22-5　(9/19)

登記年月日： 令和8年6月8日

これは図面に記録されている内容を証明した書面である。

令和8年6月11日　水戸地方法務局鹿嶋支局

登記官　坂本孝広

地　番	183-20
土地の所在	鹿嶋市大字田野辺字塩釜

地積測量図

地図番号

座標求積表


地　番	183-20			
測　点	Xn	Yn	(Xn+1 － Xn-1)Yn	距　離
B108	331.161	70590.591	-1118860.867350	1.980
B61	329.837	70592.063	108500.000831	3.868
C62	332.698	70594.666	1016280.811736	15.581
B66	344.233	70605.140	796637.794620	0.397
B65	343.981	70605.447	104001.823431	2.255
B67	345.706	70606.899	1885416.023997	36.015
B51	370.684	70632.845	2243087.258665	11.286
B52	377.463	70641.868	673994.062588	2.765
B114	380.225	70642.004	-240112.171596	10.362
B111	374.064	70633.673	-533990.567880	2.351
B110	372.665	70631.783	-2004318.106191	38.949
K109	345.687	70603.690	-2930335.549760	19.560
		倍面積	300.513091	
		面　積	150.2565455	
		地　積	150.25 ㎡	
		坪　数	45.45	
		合　計	150.2565455	

基準点等の名称及び座標値

《世界測地系（測地成果2024）》

点　名	等　級	X 座　標	Y 座　標	標　識
茨城鹿嶋A	電子基準点	-4580.376	74791.261	
桜川	電子基準点	-3133.119	51373.888	
T9	測量基準点	344.417	70602.675	金属鋲
T10	測量基準点	312.150	70573.409	金属鋲
T9-1	測量基準点	371.925	70650.824	金属鋲

※T9、T10については、ネットワーク型ＲＴＫ法（ＶＲＳ方式）10秒観測を２セット実施。
※電子基準点に基づき観測。

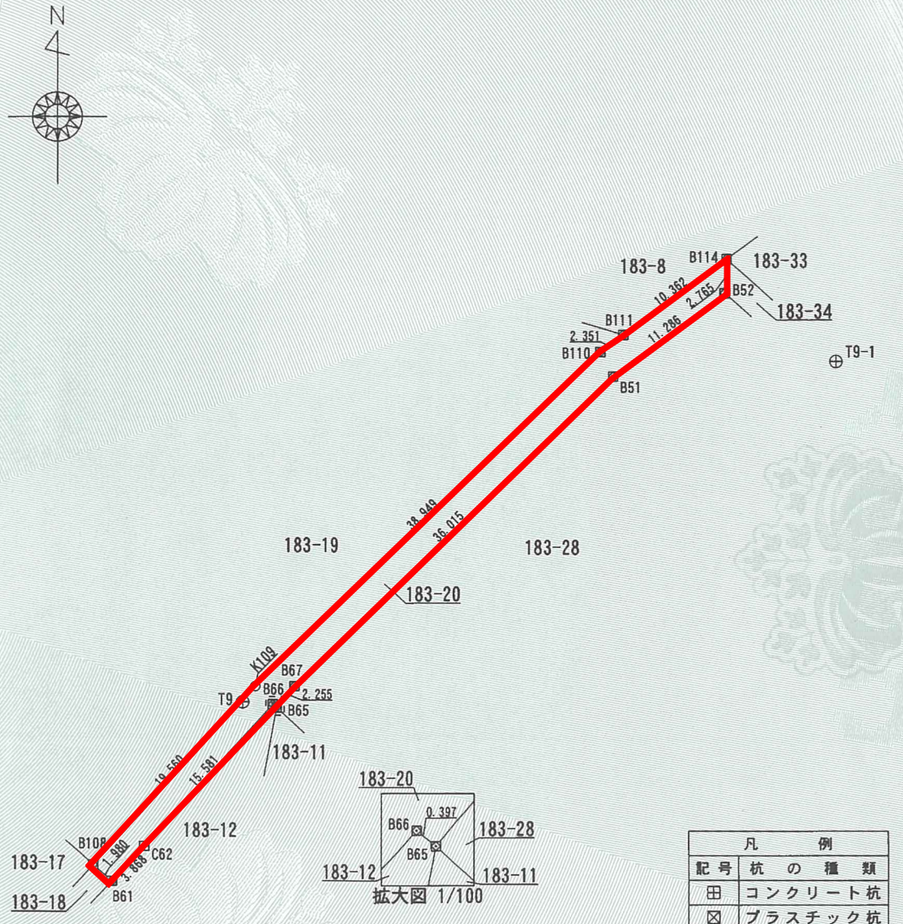

凡　例	
記号	杭の種類
⊞	コンクリート杭
⊠	プラスチック杭
⊡	石　杭
⊕	金属鋲
⊠	プレート
⊖	木　杭
◎	刻　み
⊙	計算点

測地系	世界測地系（測地成果2024）
座標系	Ⅸ系
測量年月日	令和8年3月25日

作成者	茨城県立地推進部　立地整備課 課長　織裳　祥一	（令和　8　年　3　月　26　日作成）

申請者 嘱託者	茨城県知事　大井川　和彦	縮尺	1：500

請求番号：7-4